EMISSARY

CHALET ADOSADO PARACUELLOS DEL JARAMA

PLANTA NOBLE

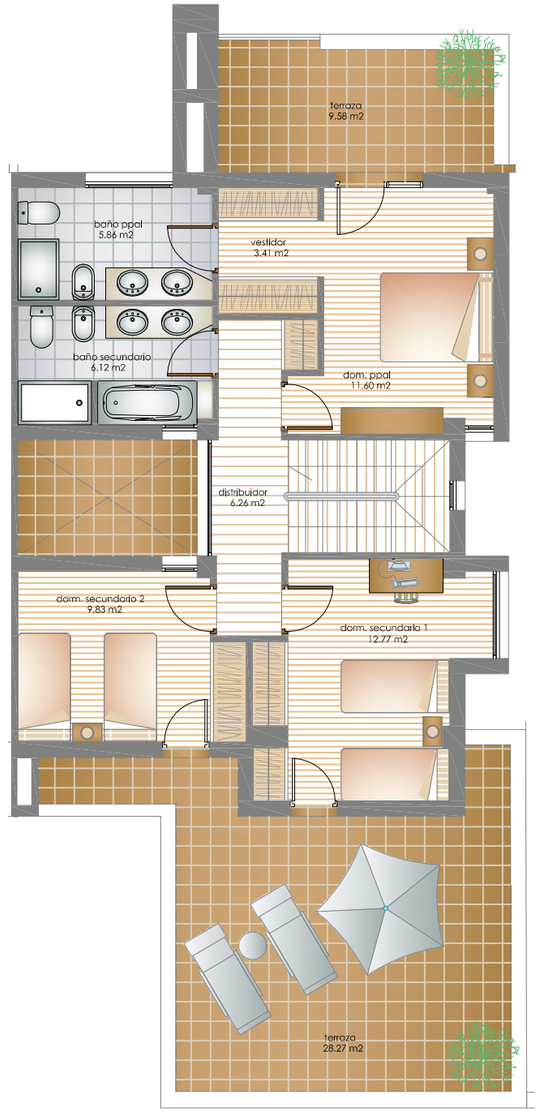

PLANTA PRIMERA

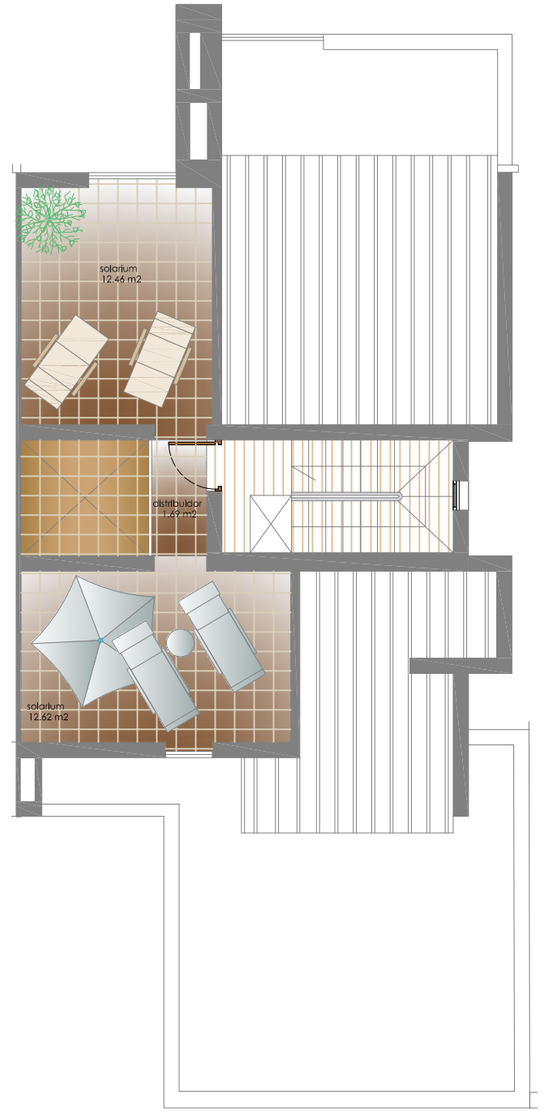

PLANTA ÁTICO

ESCALA 1:100

NOTA: PLANO INFORMATIVO NO CONTRACTUAL