



La Reserva


PUERTA DE HIERRO

6 VIVIENDAS UNIFAMILIARES AISLADAS EN
PUERTA DE HIERRO, MADRID

VIVIENDA 01

CUADRO DE SUPERFICIES CONSTRUIDAS

PLANTA SOTANO	159 m²
PLANTA BAJA	264 m²
PLANTA PRIMERA	252 m²
PLANTA SEGUNDA	39 m²
TOTAL INTERIOR	714 m²
TERRAZAS	362 m²
ZONA JARDIN	844 m²
TOTAL EXTERIOR	1206 m²

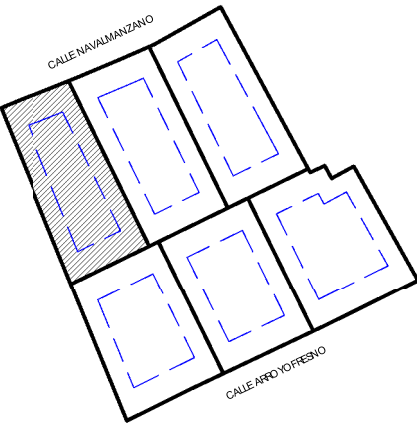

PLANTA BAJA
1 : 200





La Reserva
PUERTA DE HIERRO

6 VIVIENDAS UNIFAMILIARES AISLADAS EN
PUERTA DE HIERRO, MADRID

VIVIENDA 01

CUADRO DE SUPERFICIES CONSTRUIDAS

PLANTA SOTANO	159 m²
PLANTA BAJA	264 m²
PLANTA PRIMERA	252 m²
PLANTA SEGUNDA	39 m²
TOTAL INTERIOR	714 m²
TERRAZAS	362 m²
ZONA JARDIN	844 m²
TOTAL EXTERIOR	1206 m²

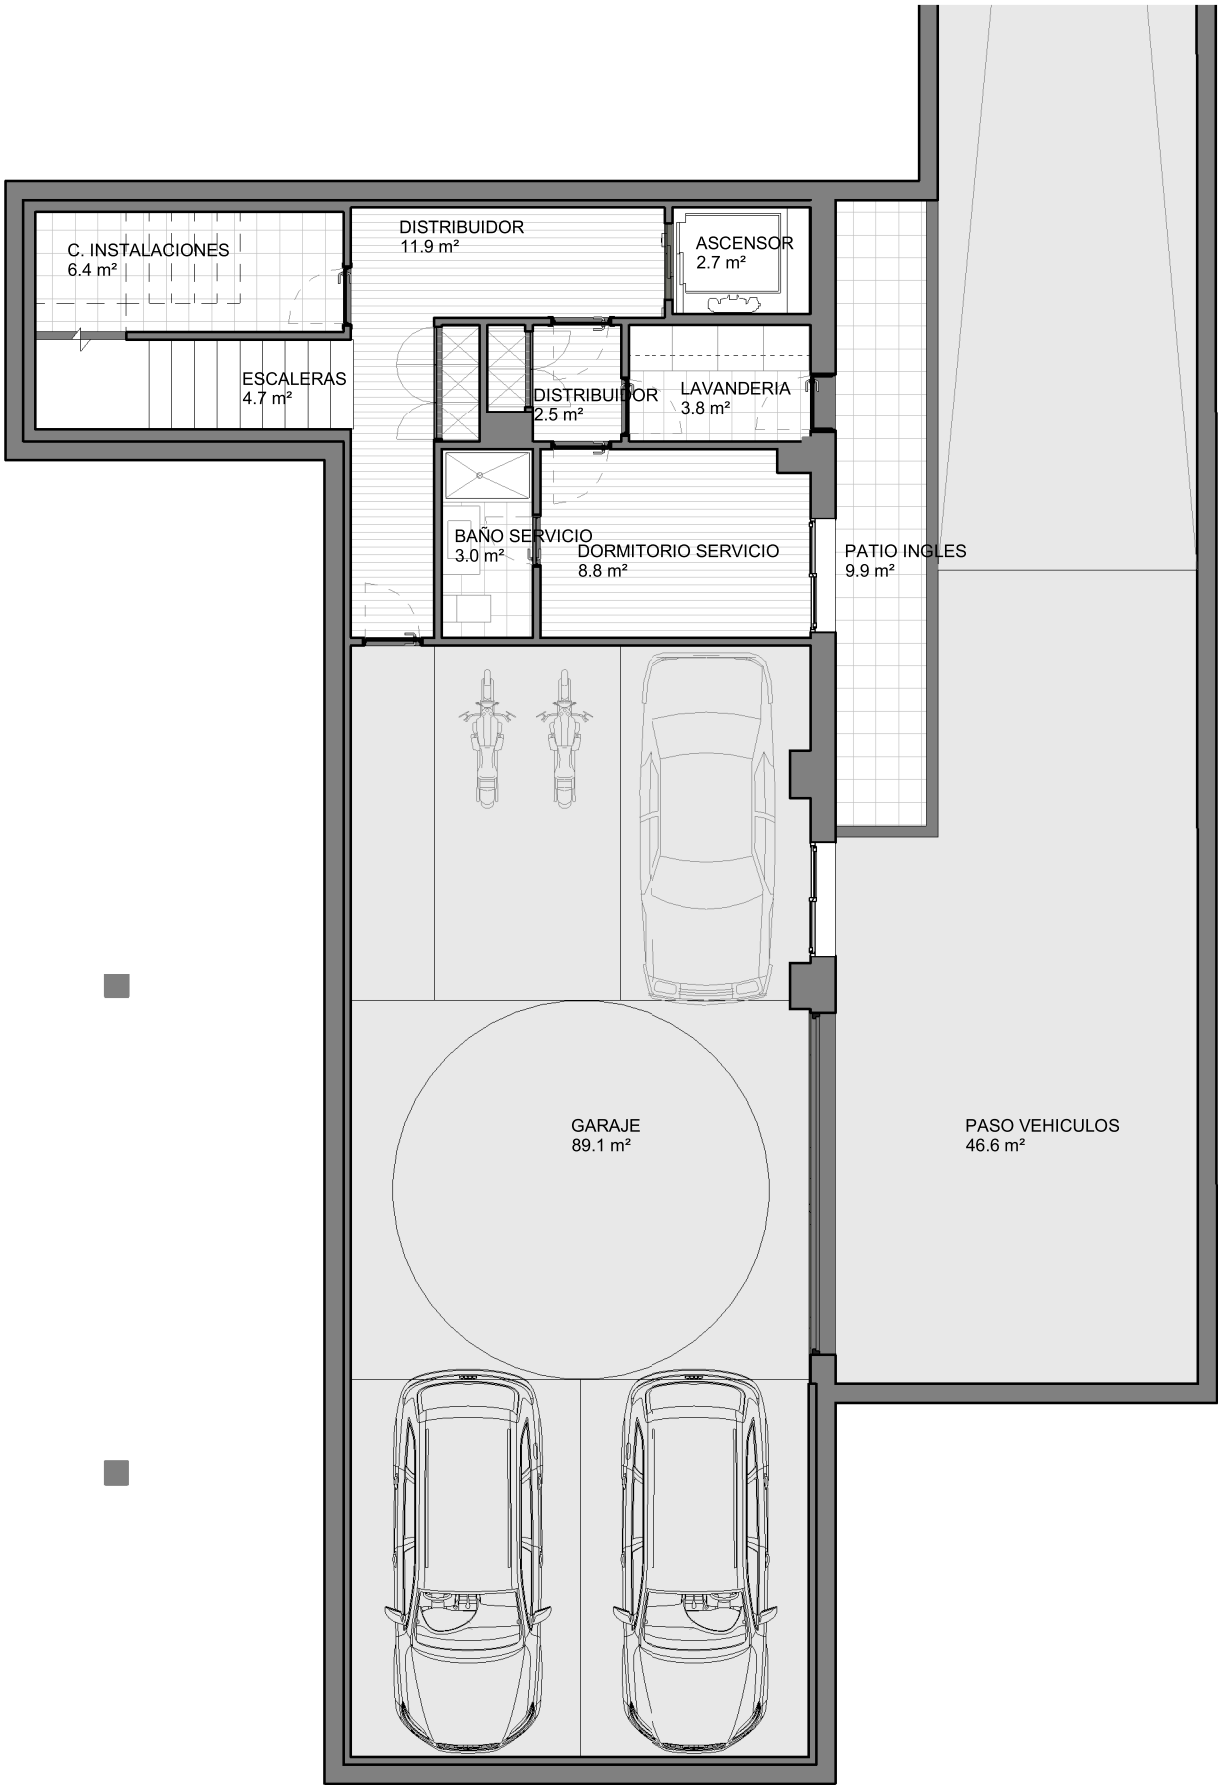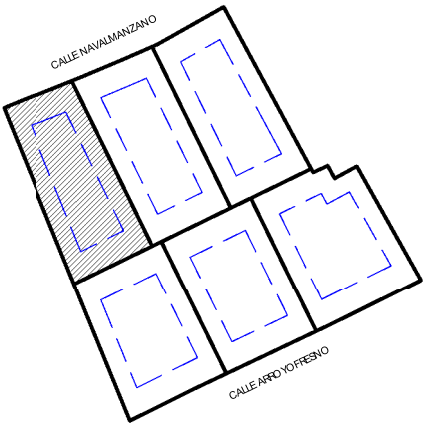

PLANTA SOTANO
1 : 100





La Reserva


PUERTA DE HIERRO

6 VIVIENDAS UNIFAMILIARES AISLADAS EN
PUERTA DE HIERRO, MADRID

VIVIENDA 01

CUADRO DE SUPERFICIES CONSTRUIDAS

PLANTA SOTANO	159 m²
PLANTA BAJA	264 m²
PLANTA PRIMERA	252 m²
PLANTA SEGUNDA	39 m²
TOTAL INTERIOR	714 m²
TERRAZAS	362 m²
ZONA JARDIN	844 m²
TOTAL EXTERIOR	1206 m²

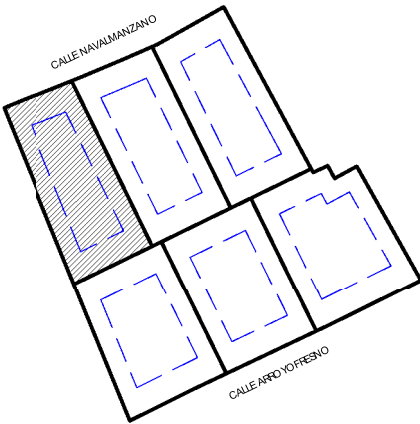

PLANTA BAJA

1 : 150



La Reserva



PUERTA DE HIERRO

6 VIVIENDAS UNIFAMILIARES AISLADAS EN
PUERTA DE HIERRO, MADRID

VIVIENDA 01

CUADRO DE SUPERFICIES CONSTRUIDAS

PLANTA SOTANO	159 m²
PLANTA BAJA	264 m²
PLANTA PRIMERA	252 m²
PLANTA SEGUNDA	39 m²
TOTAL INTERIOR	714 m²
TERRAZAS	362 m²
ZONA JARDIN	844 m²
TOTAL EXTERIOR	1206 m²

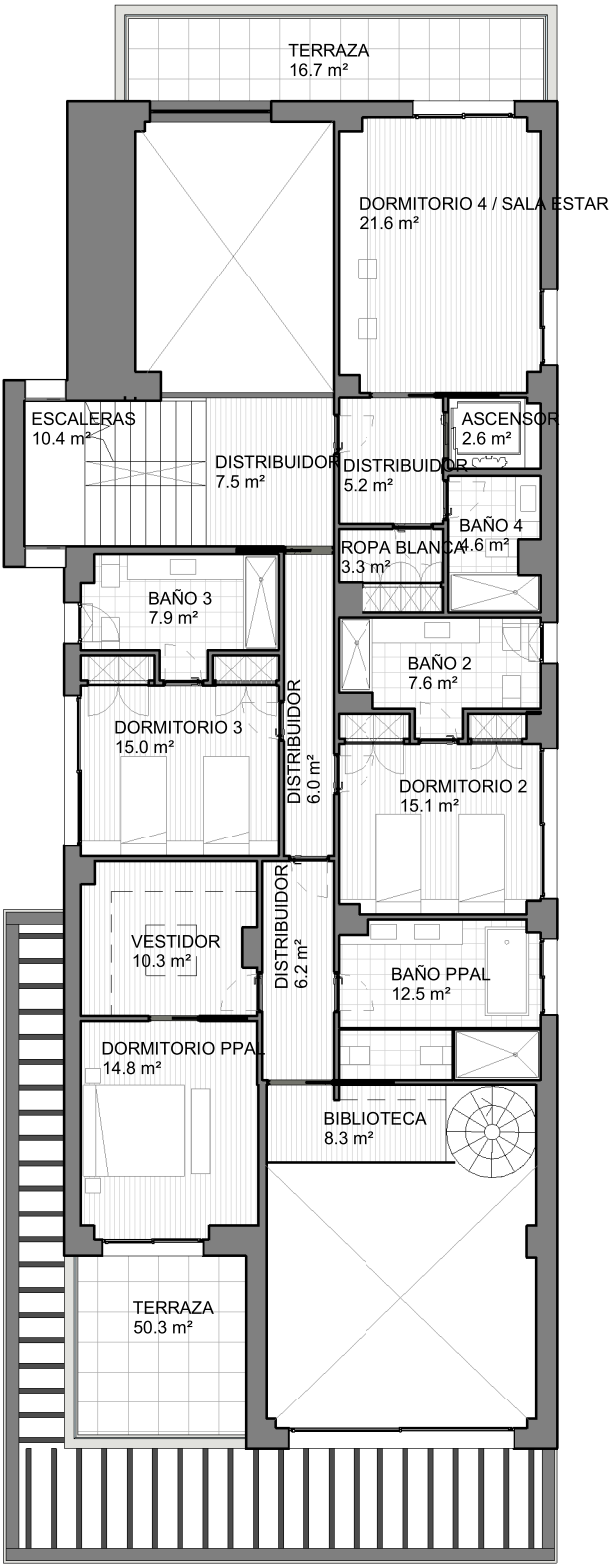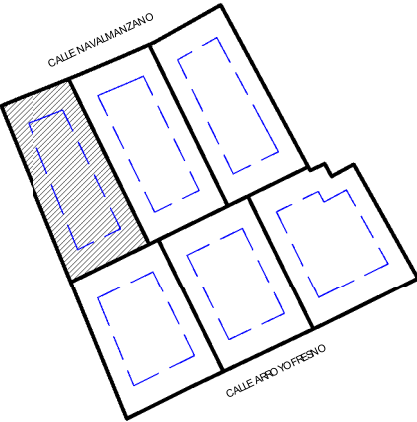

PLANTA PRIMERA
1 : 150





La Reserva


PUERTA DE HIERRO

6 VIVIENDAS UNIFAMILIARES AISLADAS EN
PUERTA DE HIERRO, MADRID


VIVIENDA 01

CUADRO DE SUPERFICIES CONSTRUIDAS

PLANTA SOTANO	159 m²
PLANTA BAJA	264 m²
PLANTA PRIMERA	252 m²
PLANTA SEGUNDA	39 m²
TOTAL INTERIOR	714 m²
TERRAZAS	362 m²
ZONA JARDIN	844 m²
TOTAL EXTERIOR	1206 m²

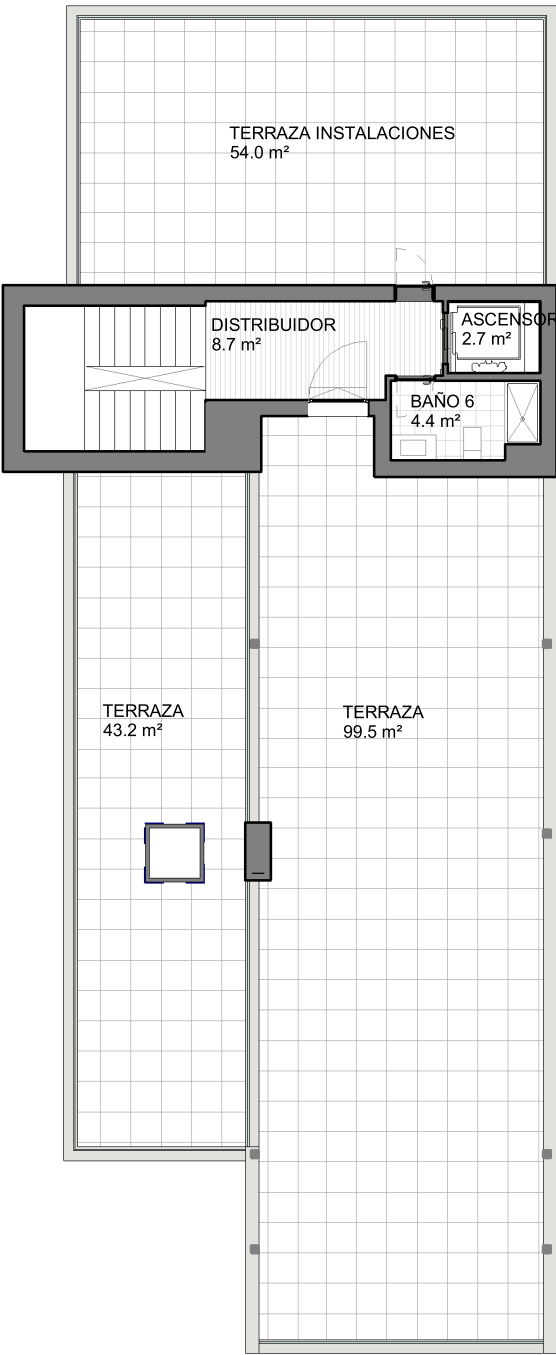

PLANTA SEGUNDA
1 : 150

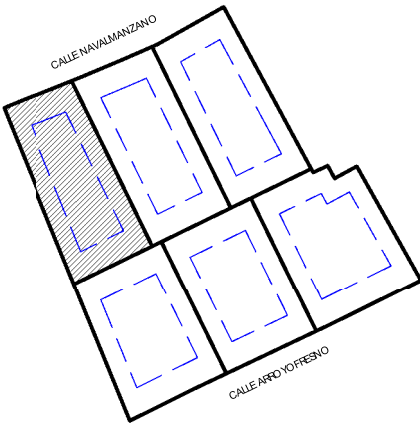



La Reserva


PUERTA DE HIERRO

6 VIVIENDAS UNIFAMILIARES AISLADAS EN
PUERTA DE HIERRO, MADRID

VIVIENDA01

CUADRO DE SUPERFICIES CONSTRUIDAS

PLANTA SOTANO	159 m²
PLANTA BAJA	264 m²
PLANTA PRIMERA	252 m²
PLANTA SEGUNDA	39 m²
TOTAL INTERIOR	714 m²
TERRAZAS	362 m²
ZONA JARDIN	844 m²
TOTAL EXTERIOR	1206 m²

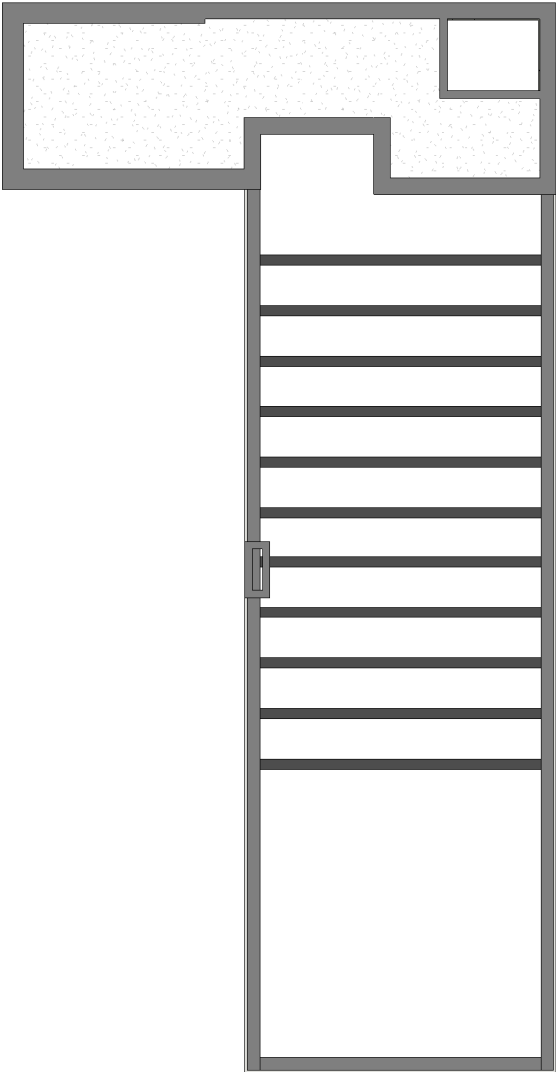

PLANTA CUBIERTA
1 : 150

