



La Reserva

PUERTA DE HIERRO

6 VIVIENDAS UNIFAMILIARES AISLADAS EN
PUERTA DE HIERRO, MADRID



VIVIENDA

03

CUADRO DE SUPERFICIES CONSTRUIDAS

PLANTA SOTANO	159 m²
PLANTA BAJA	264 m²
PLANTA PRIMERA	252 m²
PLANTA SEGUNDA	39 m²
TOTAL INTERIOR	714 m²

TERRAZAS	362 m²
ZONA JARDIN	880 m²
TOTAL EXTERIOR	1242 m²

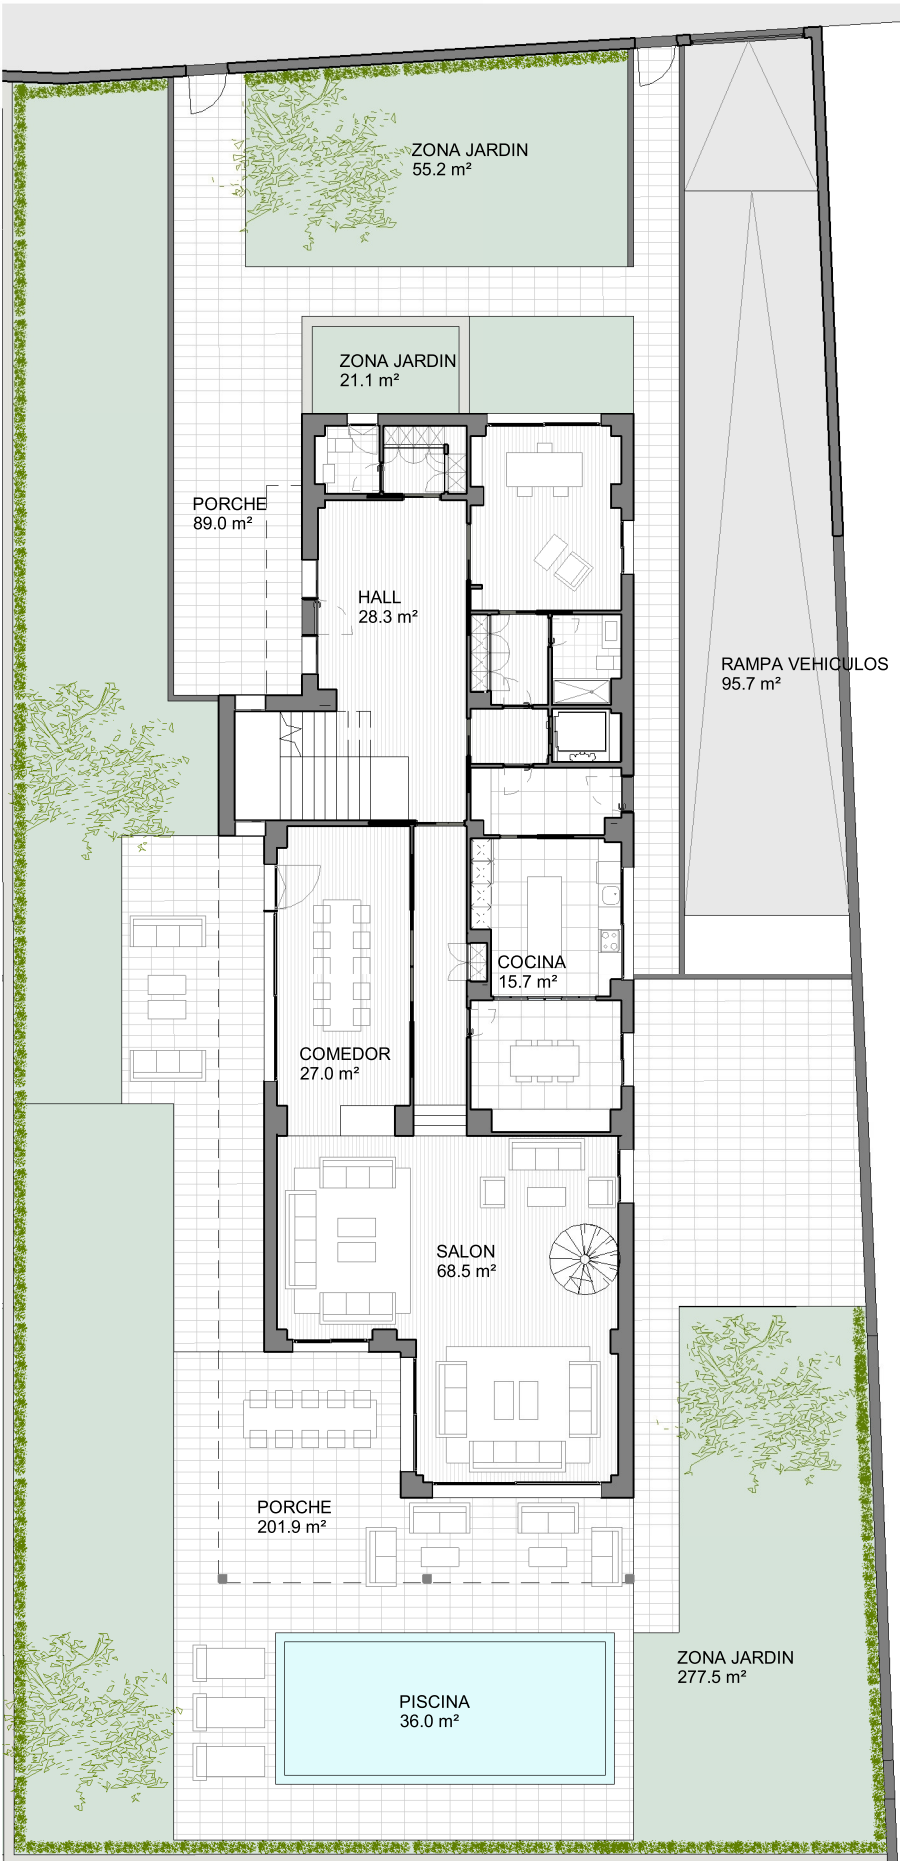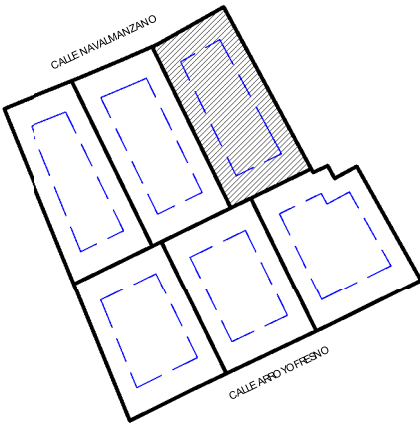

PLANTA BAJA

1 : 200



APARICIO Y ASOCIADOS ARQUITECTOS

www.aparicioarquitectos.com



La Reserva

PUERTA DE HIERRO

6 VIVIENDAS UNIFAMILIARES AISLADAS EN
PUERTA DE HIERRO, MADRID


VIVIENDA

03

CUADRO DE SUPERFICIES CONSTRUIDAS

PLANTA SOTANO	159 m²
PLANTA BAJA	264 m²
PLANTA PRIMERA	252 m²
PLANTA SEGUNDA	39 m²
TOTAL INTERIOR	714 m²

TERRAZAS	362 m²
ZONA JARDIN	880 m²
TOTAL EXTERIOR	1242 m²

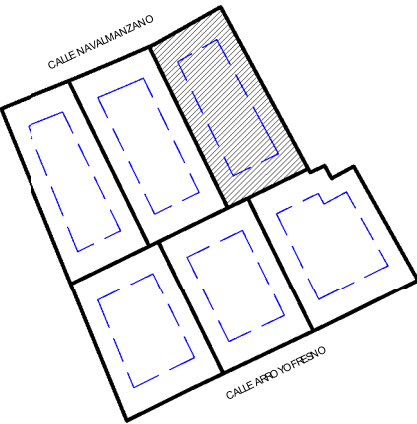

PLANTA SOTANO
1 : 100





La Reserva

PUERTA DE HIERRO

6 VIVIENDAS UNIFAMILIARES AISLADAS EN
PUERTA DE HIERRO, MADRID


VIVIENDA 03

CUADRO DE SUPERFICIES CONSTRUIDAS

PLANTA SOTANO	159 m²
PLANTA BAJA	264 m²
PLANTA PRIMERA	252 m²
PLANTA SEGUNDA	39 m²
TOTAL INTERIOR	714 m²
TERRAZAS	362 m²
ZONA JARDIN	880 m²
TOTAL EXTERIOR	1242 m²



PLANTA BAJA
1 : 150

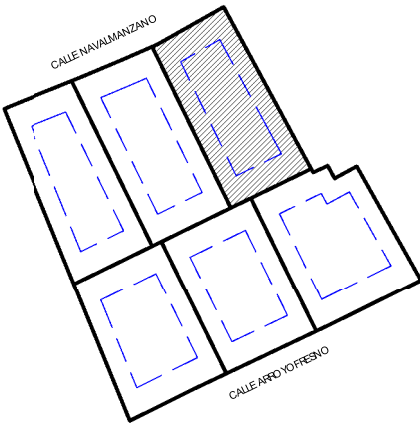



La Reserva

PUERTA DE HIERRO

6 VIVIENDAS UNIFAMILIARES AISLADAS EN
PUERTA DE HIERRO, MADRID



VIVIENDA

03

CUADRO DE SUPERFICIES CONSTRUIDAS

PLANTA SOTANO	159 m²
PLANTA BAJA	264 m²
PLANTA PRIMERA	252 m²
PLANTA SEGUNDA	39 m²
TOTAL INTERIOR	714 m²

TERRAZAS	362 m²
ZONA JARDIN	880 m²
TOTAL EXTERIOR	1242 m²

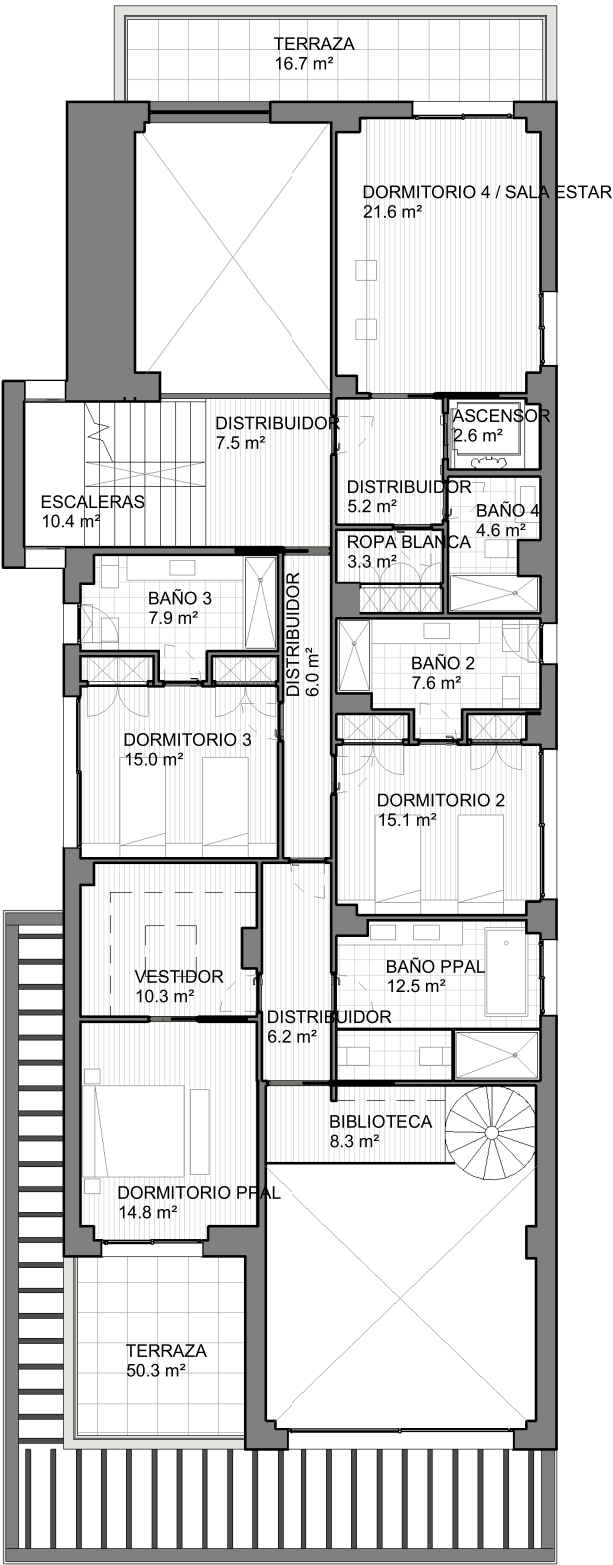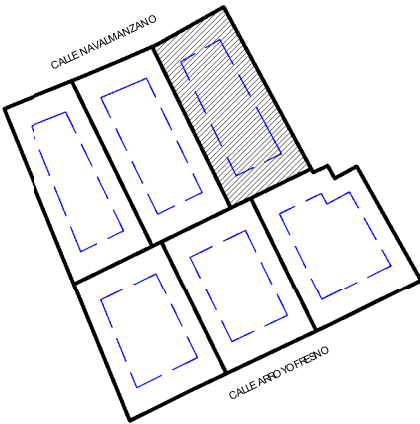

PLANTA PRIMERA

1 : 150





La Reserva

PUERTA DE HIERRO

6 VIVIENDAS UNIFAMILIARES AISLADAS EN
PUERTA DE HIERRO, MADRID


VIVIENDA 03

CUADRO DE SUPERFICIES CONSTRUIDAS

PLANTA SOTANO	159 m²
PLANTA BAJA	264 m²
PLANTA PRIMERA	252 m²
PLANTA SEGUNDA	39 m²
TOTAL INTERIOR	714 m²
TERRAZAS	362 m²
ZONA JARDIN	880 m²
TOTAL EXTERIOR	1242 m²



PLANTA SEGUNDA
1 : 150

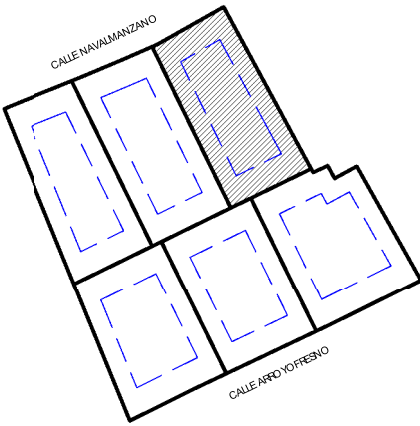



La Reserva


PUERTA DE HIERRO

6 VIVIENDAS UNIFAMILIARES AISLADAS EN
PUERTA DE HIERRO, MADRID

VIVIENDA03

CUADRO DE SUPERFICIES CONSTRUIDAS

PLANTA SOTANO	159 m²
PLANTA BAJA	264 m²
PLANTA PRIMERA	252 m²
PLANTA SEGUNDA	39 m²
TOTAL INTERIOR	714 m²
TERRAZAS	362 m²
ZONA JARDIN	880 m²
TOTAL EXTERIOR	1242 m²

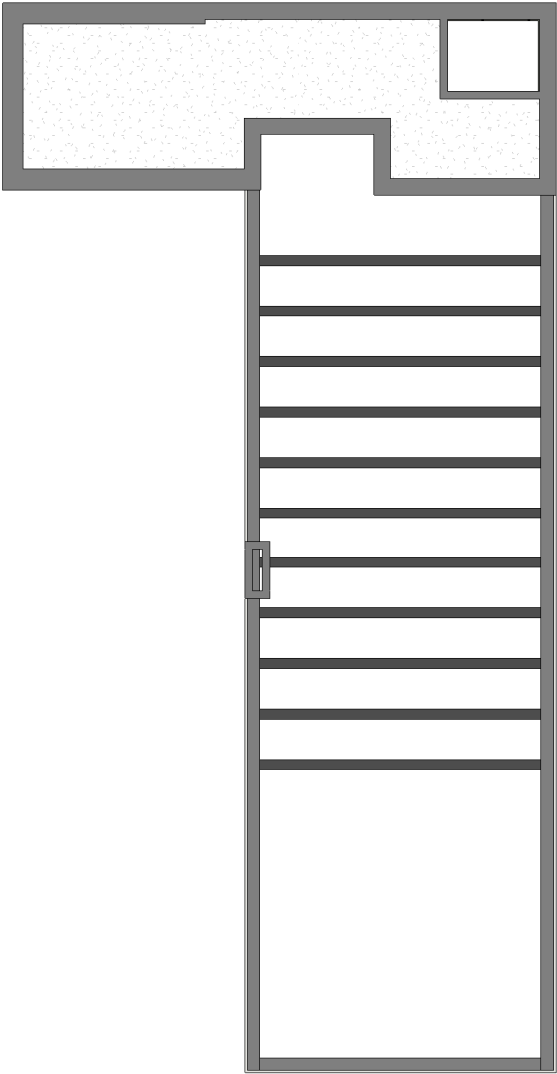

PLANTA CUBIERTA
1 : 150

