



La Reserva

PUERTA DE HIERRO



6 VIVIENDAS UNIFAMILIARES AISLADAS EN
PUERTA DE HIERRO, MADRID

VIVIENDA 04

CUADRO DE SUPERFICIES CONSTRUIDAS

PLANTA SOTANO	159 m²
PLANTA BAJA	263 m²
PLANTA PRIMERA	261 m²
PLANTA SEGUNDA	38 m²
TOTAL INTERIOR	721 m²

TERRAZAS	348 m²
ZONA JARDIN	845 m²
TOTAL EXTERIOR	1193 m²

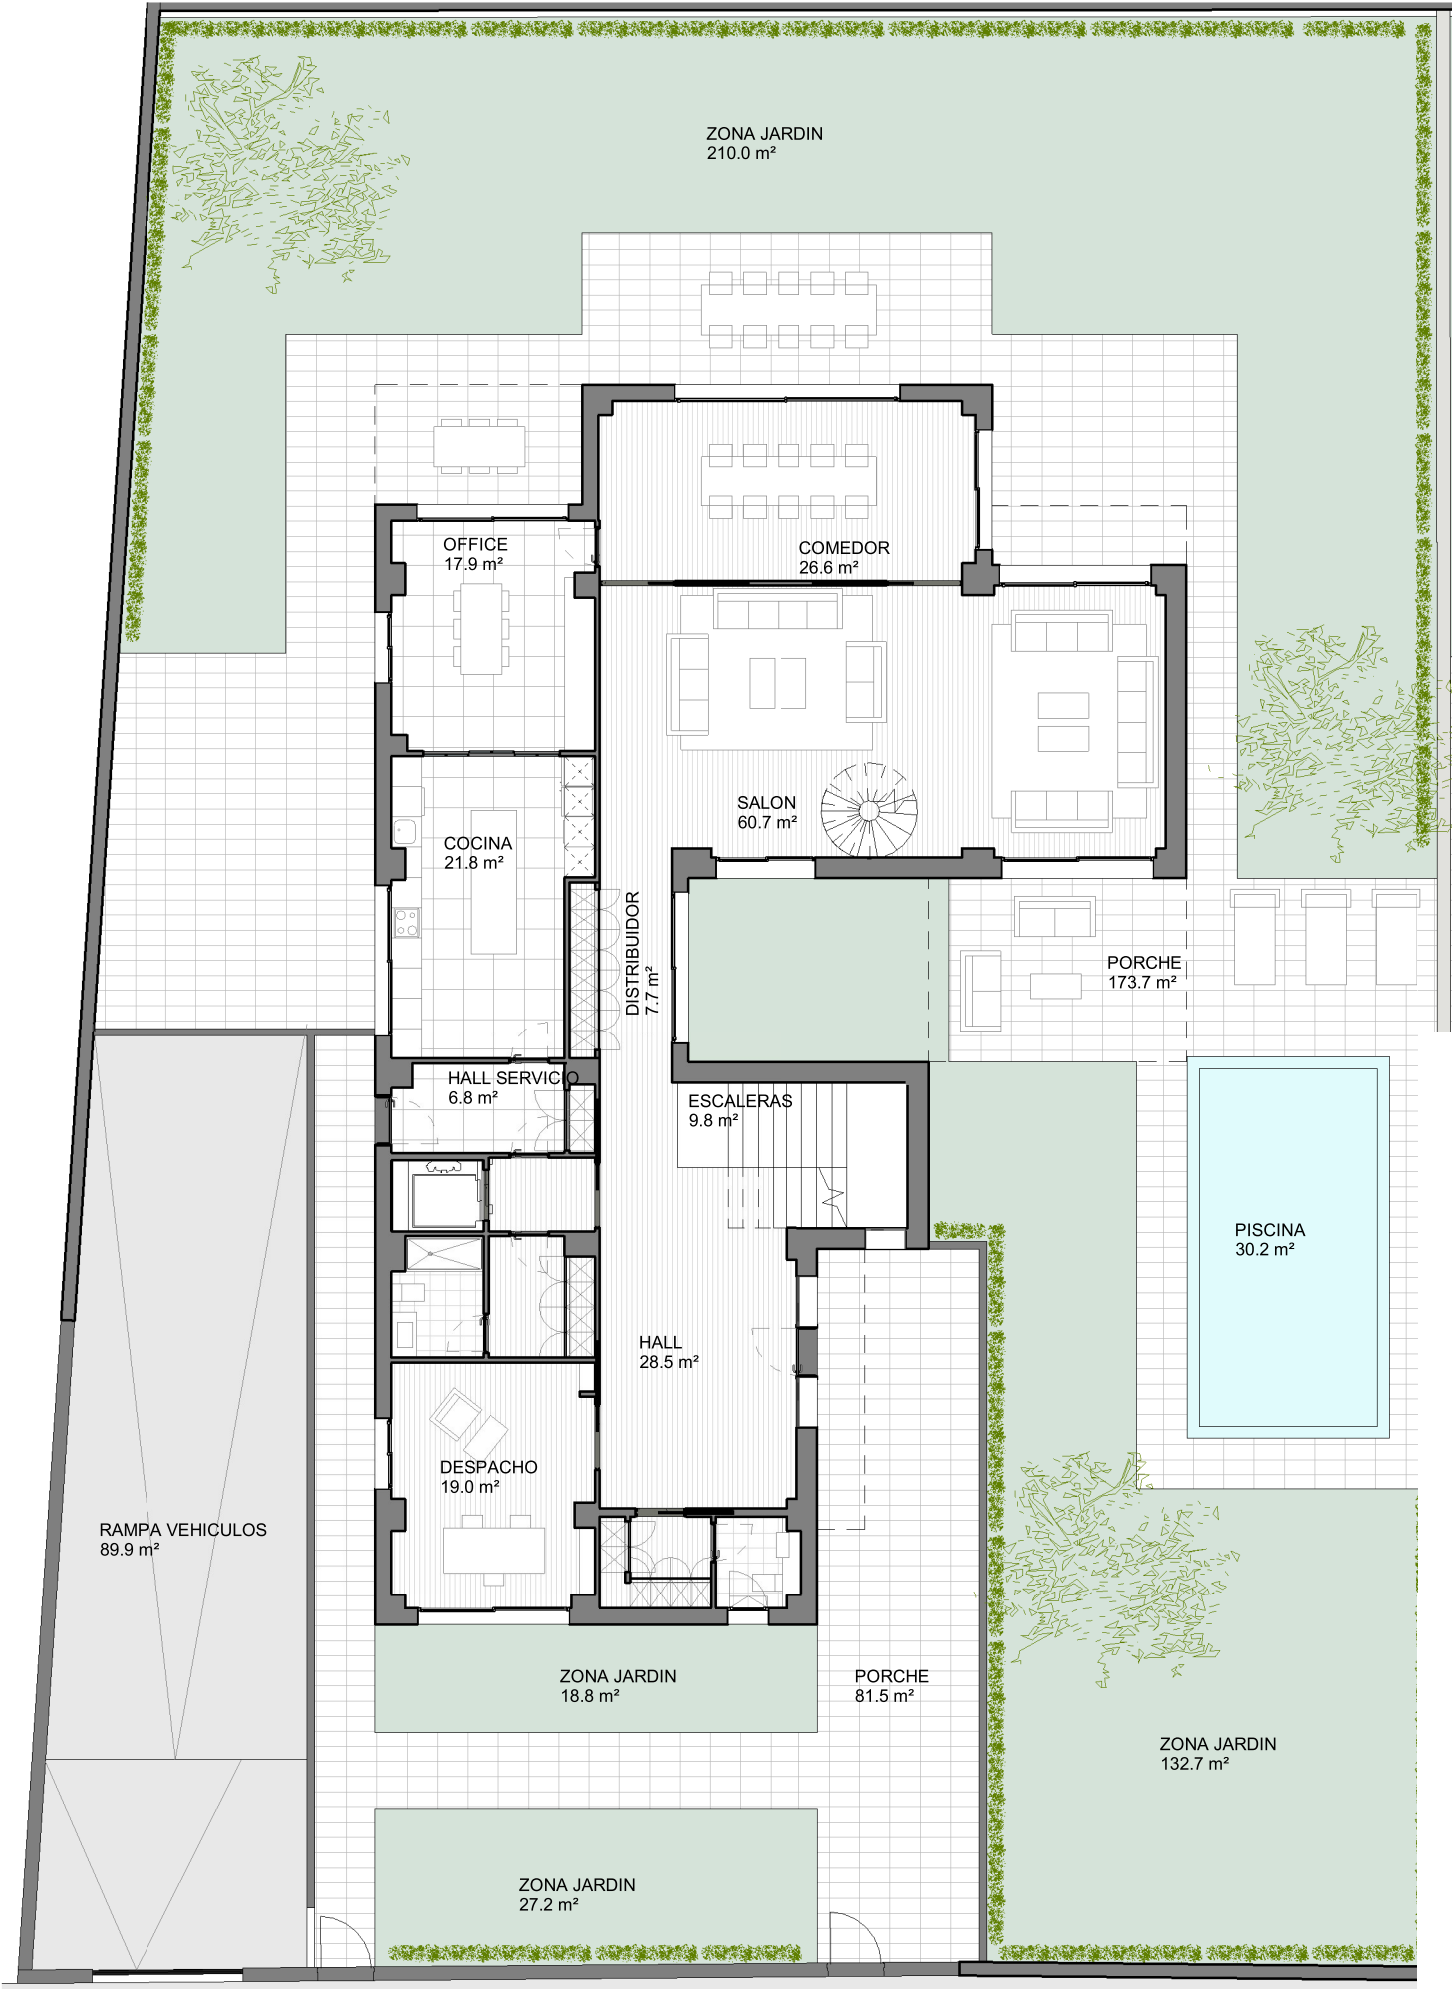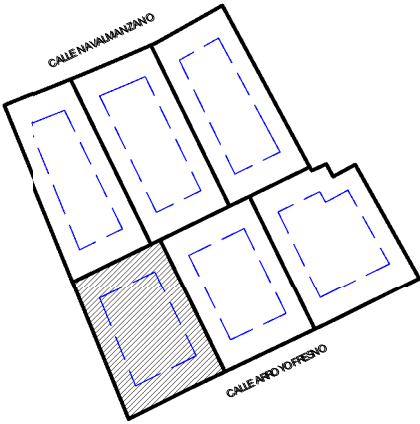

PLANTA BAJA
1 : 150



La Reserva

PUERTA DE HIERRO



6 VIVIENDAS UNIFAMILIARES AISLADAS EN
PUERTA DE HIERRO, MADRID

VIVIENDA 04

CUADRO DE SUPERFICIES CONSTRUIDAS

PLANTA SOTANO	159 m²
PLANTA BAJA	263 m²
PLANTA PRIMERA	261 m²
PLANTA SEGUNDA	38 m²
TOTAL INTERIOR	721 m²

TERRAZAS	348 m²
ZONA JARDIN	845 m²
TOTAL EXTERIOR	1193 m²

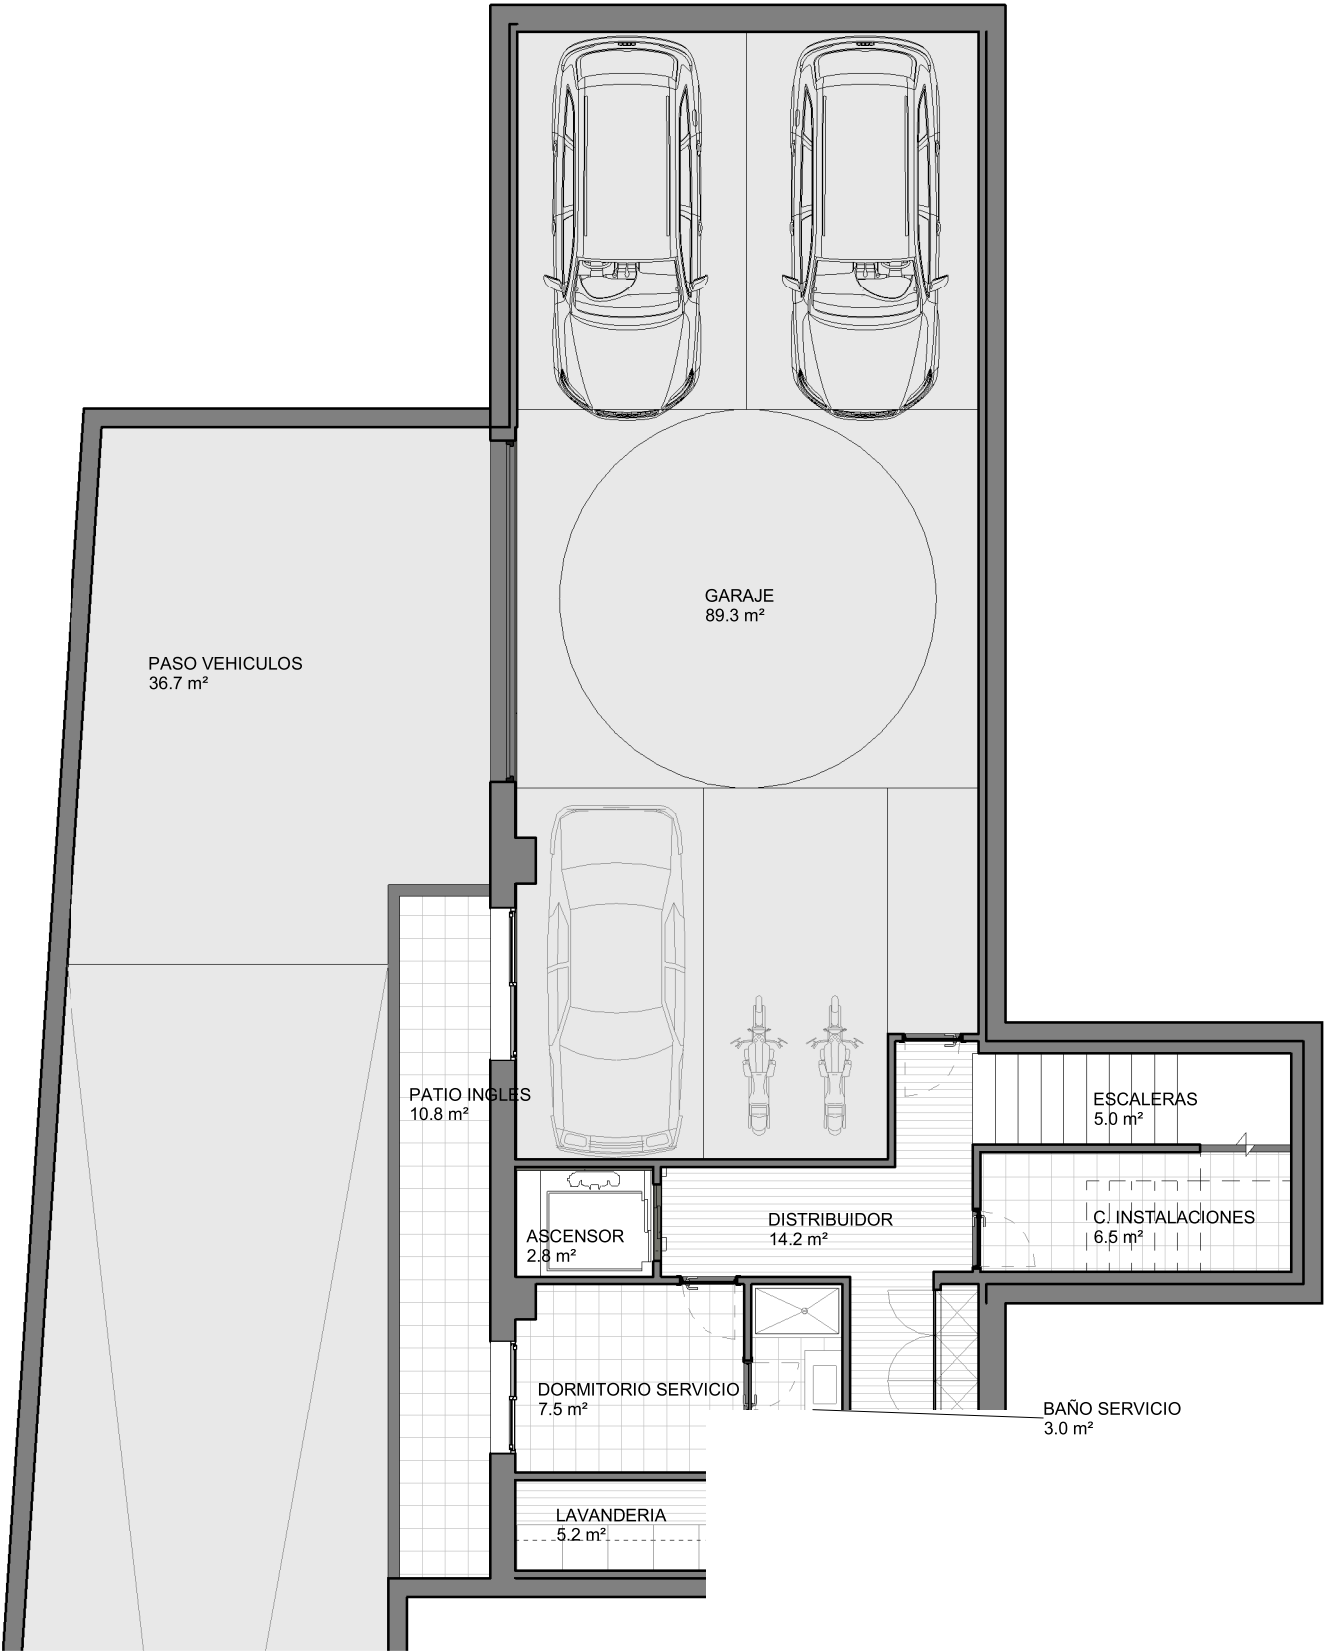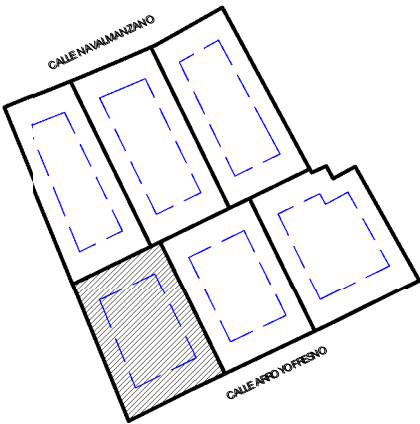

PLANTA SOTANO
1 : 100



La Reserva

PUERTA DE HIERRO

6 VIVIENDAS UNIFAMILIARES AISLADAS EN
PUERTA DE HIERRO, MADRID

VIVIENDA 04

CUADRO DE SUPERFICIES CONSTRUIDAS

PLANTA SOTANO	159 m²
PLANTA BAJA	263 m²
PLANTA PRIMERA	261 m²
PLANTA SEGUNDA	38 m²
TOTAL INTERIOR	721 m²

TERRAZAS	348 m²
ZONA JARDIN	845 m²
TOTAL EXTERIOR	1193 m²



PLANTA BAJA
1 : 100

NOTA: El presente documento tiene valor meramente orientativo, sujeto al posterior desarrollo que sufrirá el proyecto básico y de ejecución, de manera que podrá adaptarse o modificarse por requerimientos técnicos, a criterio de la Dirección Facultativa y/u obligaciones impuestas por la autoridad administrativa o legalidad vigente. Por todo ello que las superficies puedan sufrir variaciones a lo largo de todo el proceso.
NOTA: TODO EL MOBILIARIO REPRESENTADO EN LAS FICHAS COMERCIALES ES MERAMENTE DECORATIVO.



La Reserva

PUERTA DE HIERRO


6 VIVIENDAS UNIFAMILIARES AISLADAS EN
PUERTA DE HIERRO, MADRID

VIVIENDA 04

CUADRO DE SUPERFICIES CONSTRUIDAS

PLANTA SOTANO	159 m²
PLANTA BAJA	263 m²
PLANTA PRIMERA	261 m²
PLANTA SEGUNDA	38 m²
TOTAL INTERIOR	721 m²

TERRAZAS	348 m²
ZONA JARDIN	845 m²
TOTAL EXTERIOR	1193 m²

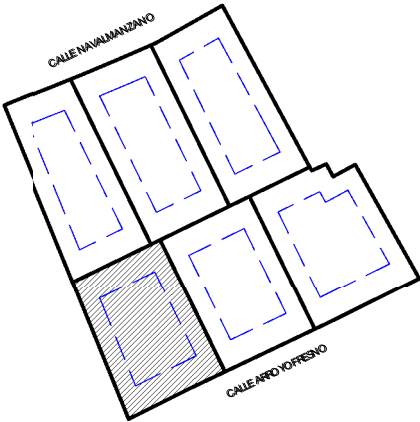

PLANTA PRIMERA

1 : 100



La Reserva


PUERTA DE HIERRO

6 VIVIENDAS UNIFAMILIARES AISLADAS EN
PUERTA DE HIERRO, MADRID


VIVIENDA 04

CUADRO DE SUPERFICIES CONSTRUIDAS

PLANTA SOTANO	159 m²
PLANTA BAJA	263 m²
PLANTA PRIMERA	261 m²
PLANTA SEGUNDA	38 m²
TOTAL INTERIOR	721 m²
TERRAZAS	348 m²
ZONA JARDIN	845 m²
TOTAL EXTERIOR	1193 m²

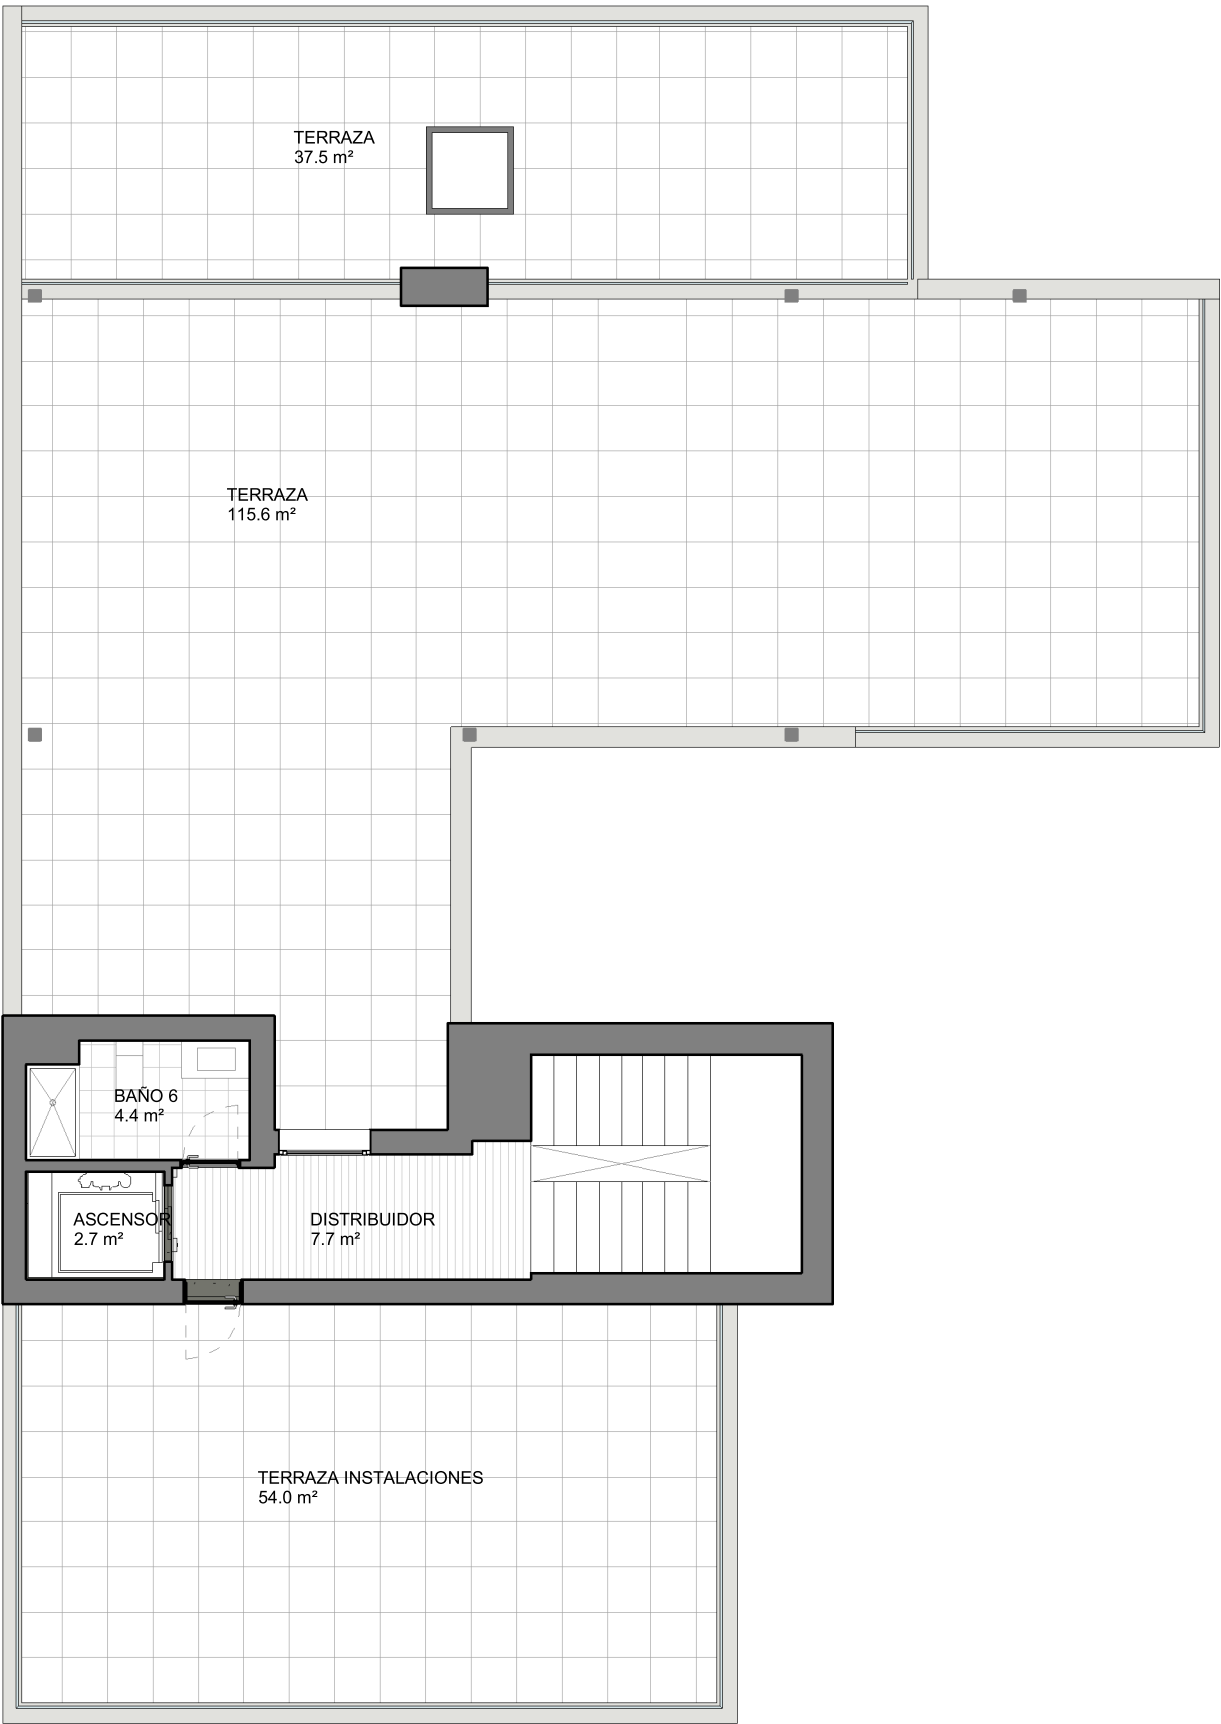

PLANTA SEGUNDA
1 : 100

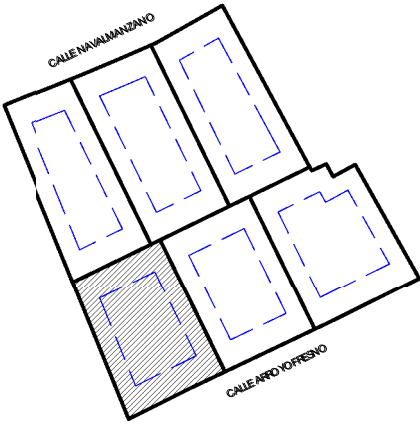



La Reserva

PUERTA DE HIERRO



6 VIVIENDAS UNIFAMILIARES AISLADAS EN
PUERTA DE HIERRO, MADRID

VIVIENDA04

CUADRO DE SUPERFICIES CONSTRUIDAS

PLANTA SOTANO	159 m²
PLANTA BAJA	263 m²
PLANTA PRIMERA	261 m²
PLANTA SEGUNDA	38 m²
TOTAL INTERIOR	721 m²

TERRAZAS	348 m²
ZONA JARDIN	845 m²
TOTAL EXTERIOR	1193 m²

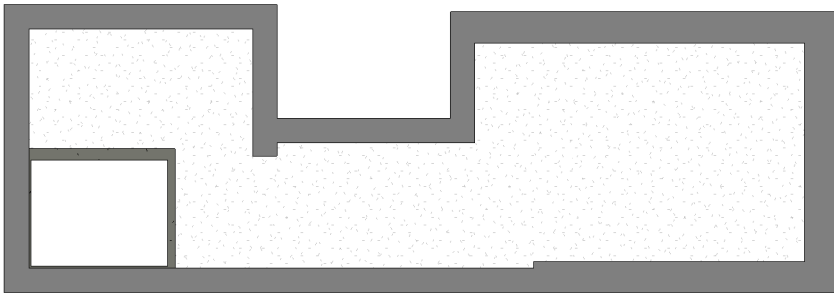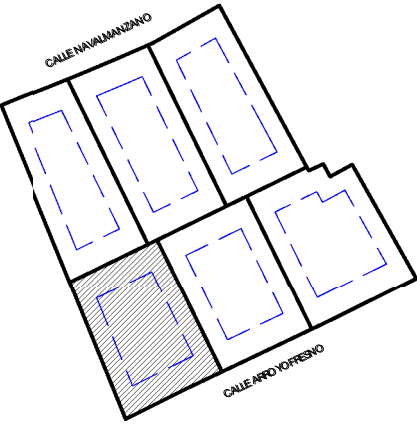

PLANTA CUBIERTA
1 : 100