



La Reserva



PUERTA DE HIERRO

6 VIVIENDAS UNIFAMILIARES AISLADAS EN
PUERTA DE HIERRO, MADRID

VIVIENDA 06

CUADRO DE SUPERFICIES CONSTRUIDAS

PLANTA SOTANO	159 m²
PLANTA BAJA	263 m²
PLANTA PRIMERA	261 m²
PLANTA SEGUNDA	38 m²
TOTAL INTERIOR	721 m²
TERRAZAS	348 m²
ZONA JARDIN	915 m²
TOTAL EXTERIOR	1263 m²

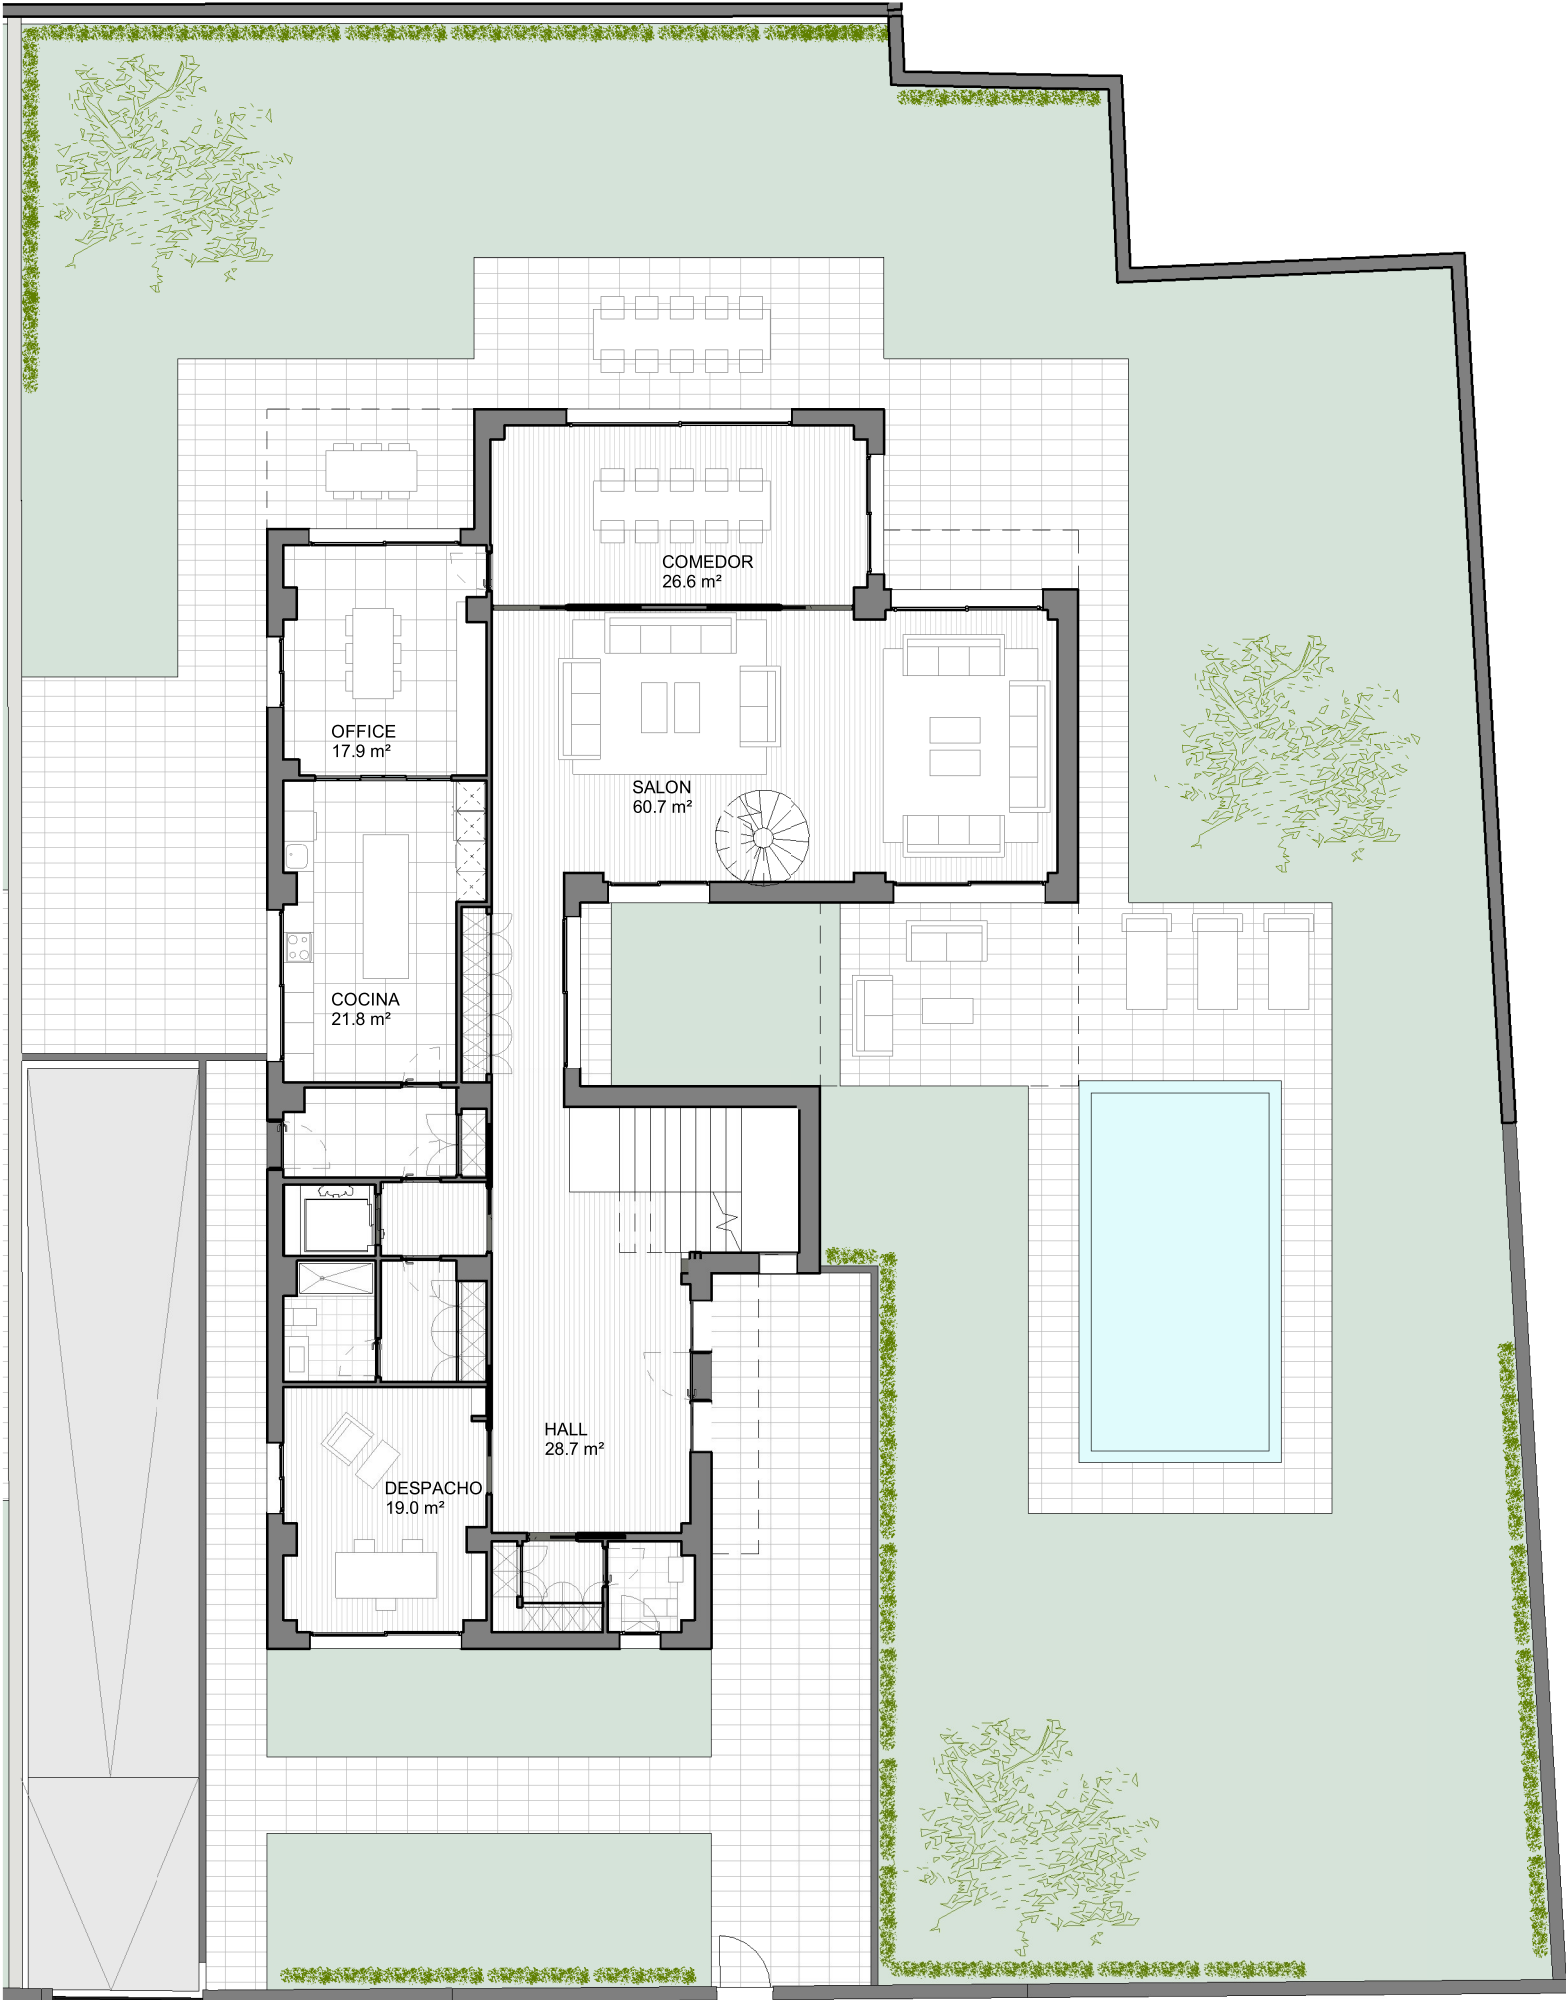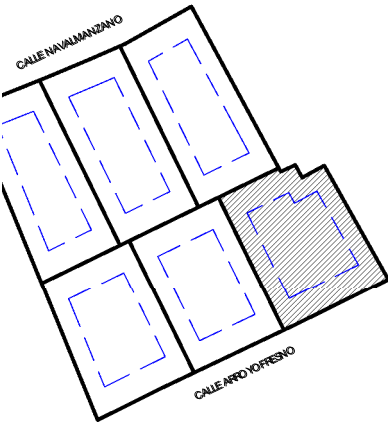

PLANTA BAJA
1 : 150



La Reserva


PUERTA DE HIERRO

6 VIVIENDAS UNIFAMILIARES AISLADAS EN
PUERTA DE HIERRO, MADRID


VIVIENDA 06

CUADRO DE SUPERFICIES CONSTRUIDAS

PLANTA SOTANO	159 m²
PLANTA BAJA	263 m²
PLANTA PRIMERA	261 m²
PLANTA SEGUNDA	38 m²
TOTAL INTERIOR	721 m²
TERRAZAS	348 m²
ZONA JARDIN	915 m²
TOTAL EXTERIOR	1263 m²

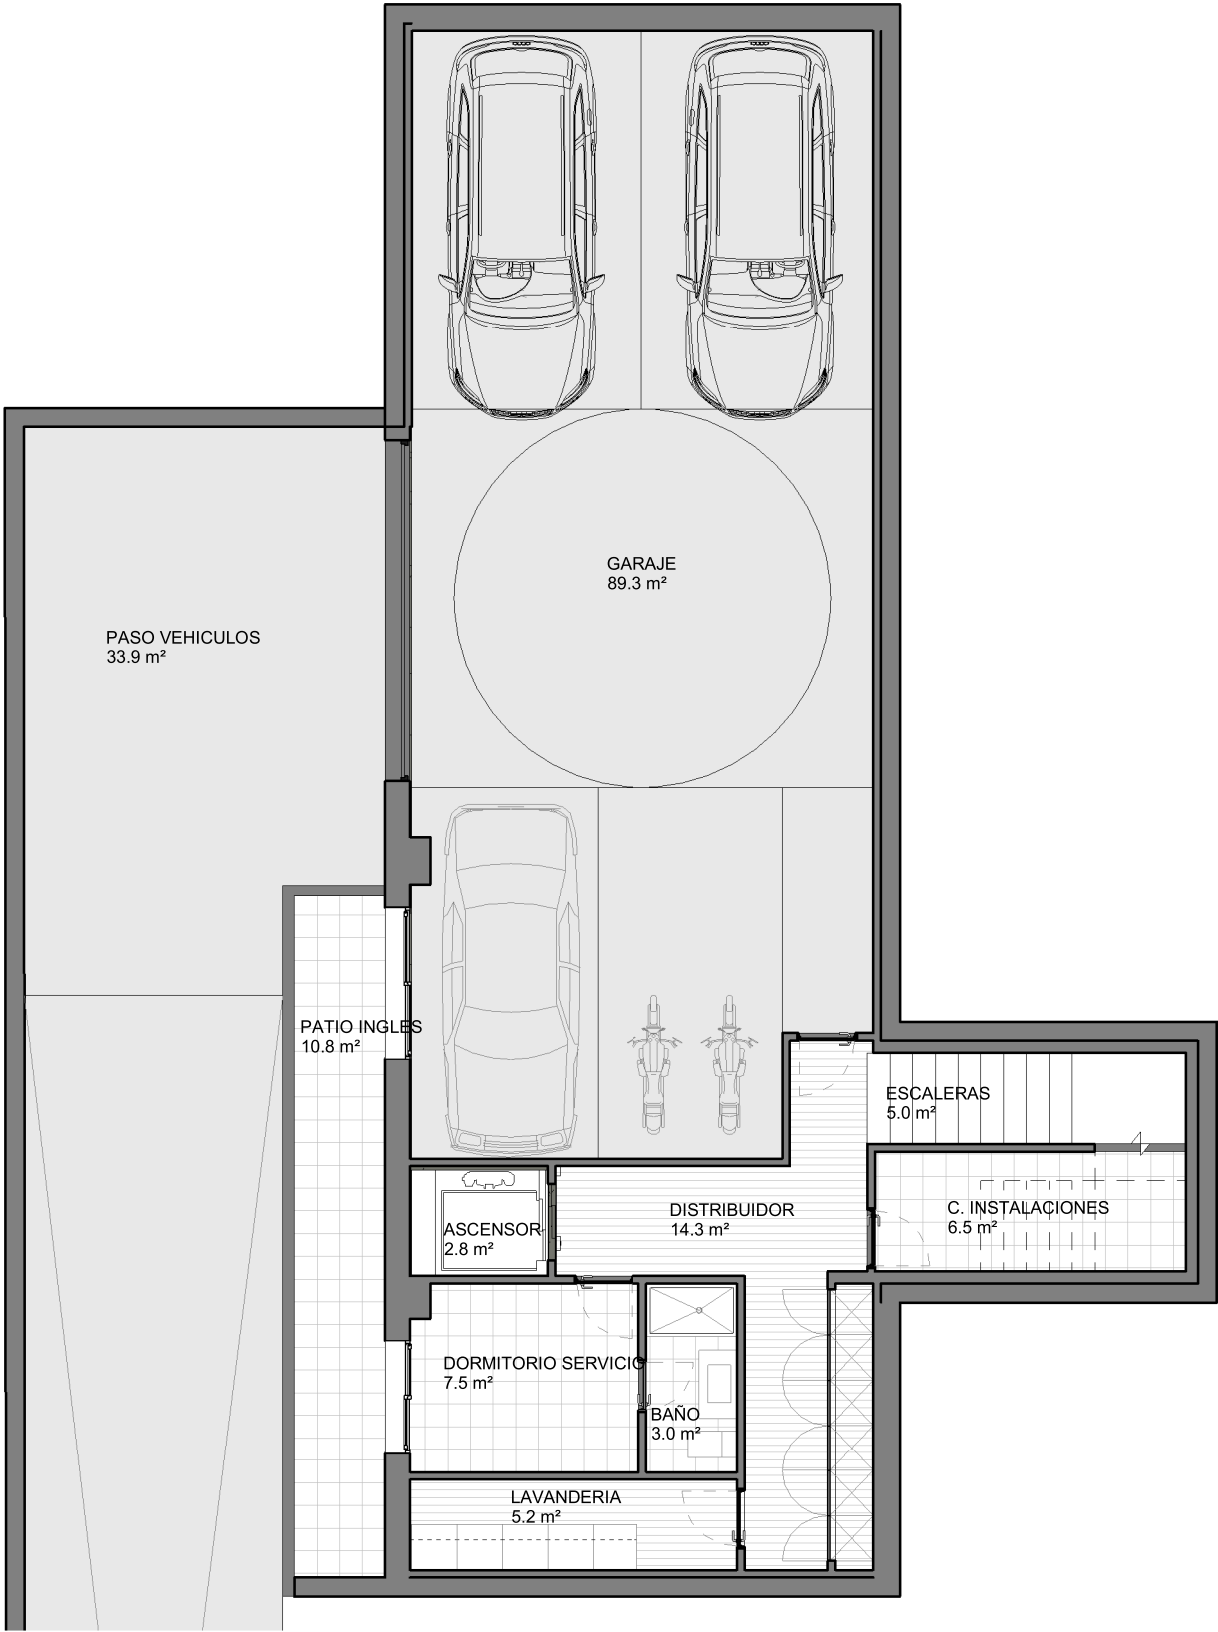

PLANTA SOTANO
1 : 100

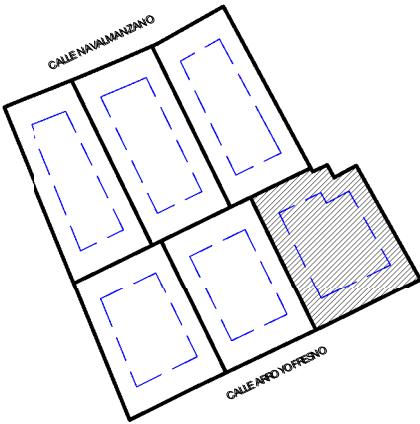



La Reserva



PUERTA DE HIERRO

6 VIVIENDAS UNIFAMILIARES AISLADAS EN
PUERTA DE HIERRO, MADRID

VIVIENDA 06

CUADRO DE SUPERFICIES CONSTRUIDAS

PLANTA SOTANO	159 m²
PLANTA BAJA	263 m²
PLANTA PRIMERA	261 m²
PLANTA SEGUNDA	38 m²
TOTAL INTERIOR	721 m²
TERRAZAS	348 m²
ZONA JARDIN	915 m²
TOTAL EXTERIOR	1263 m²

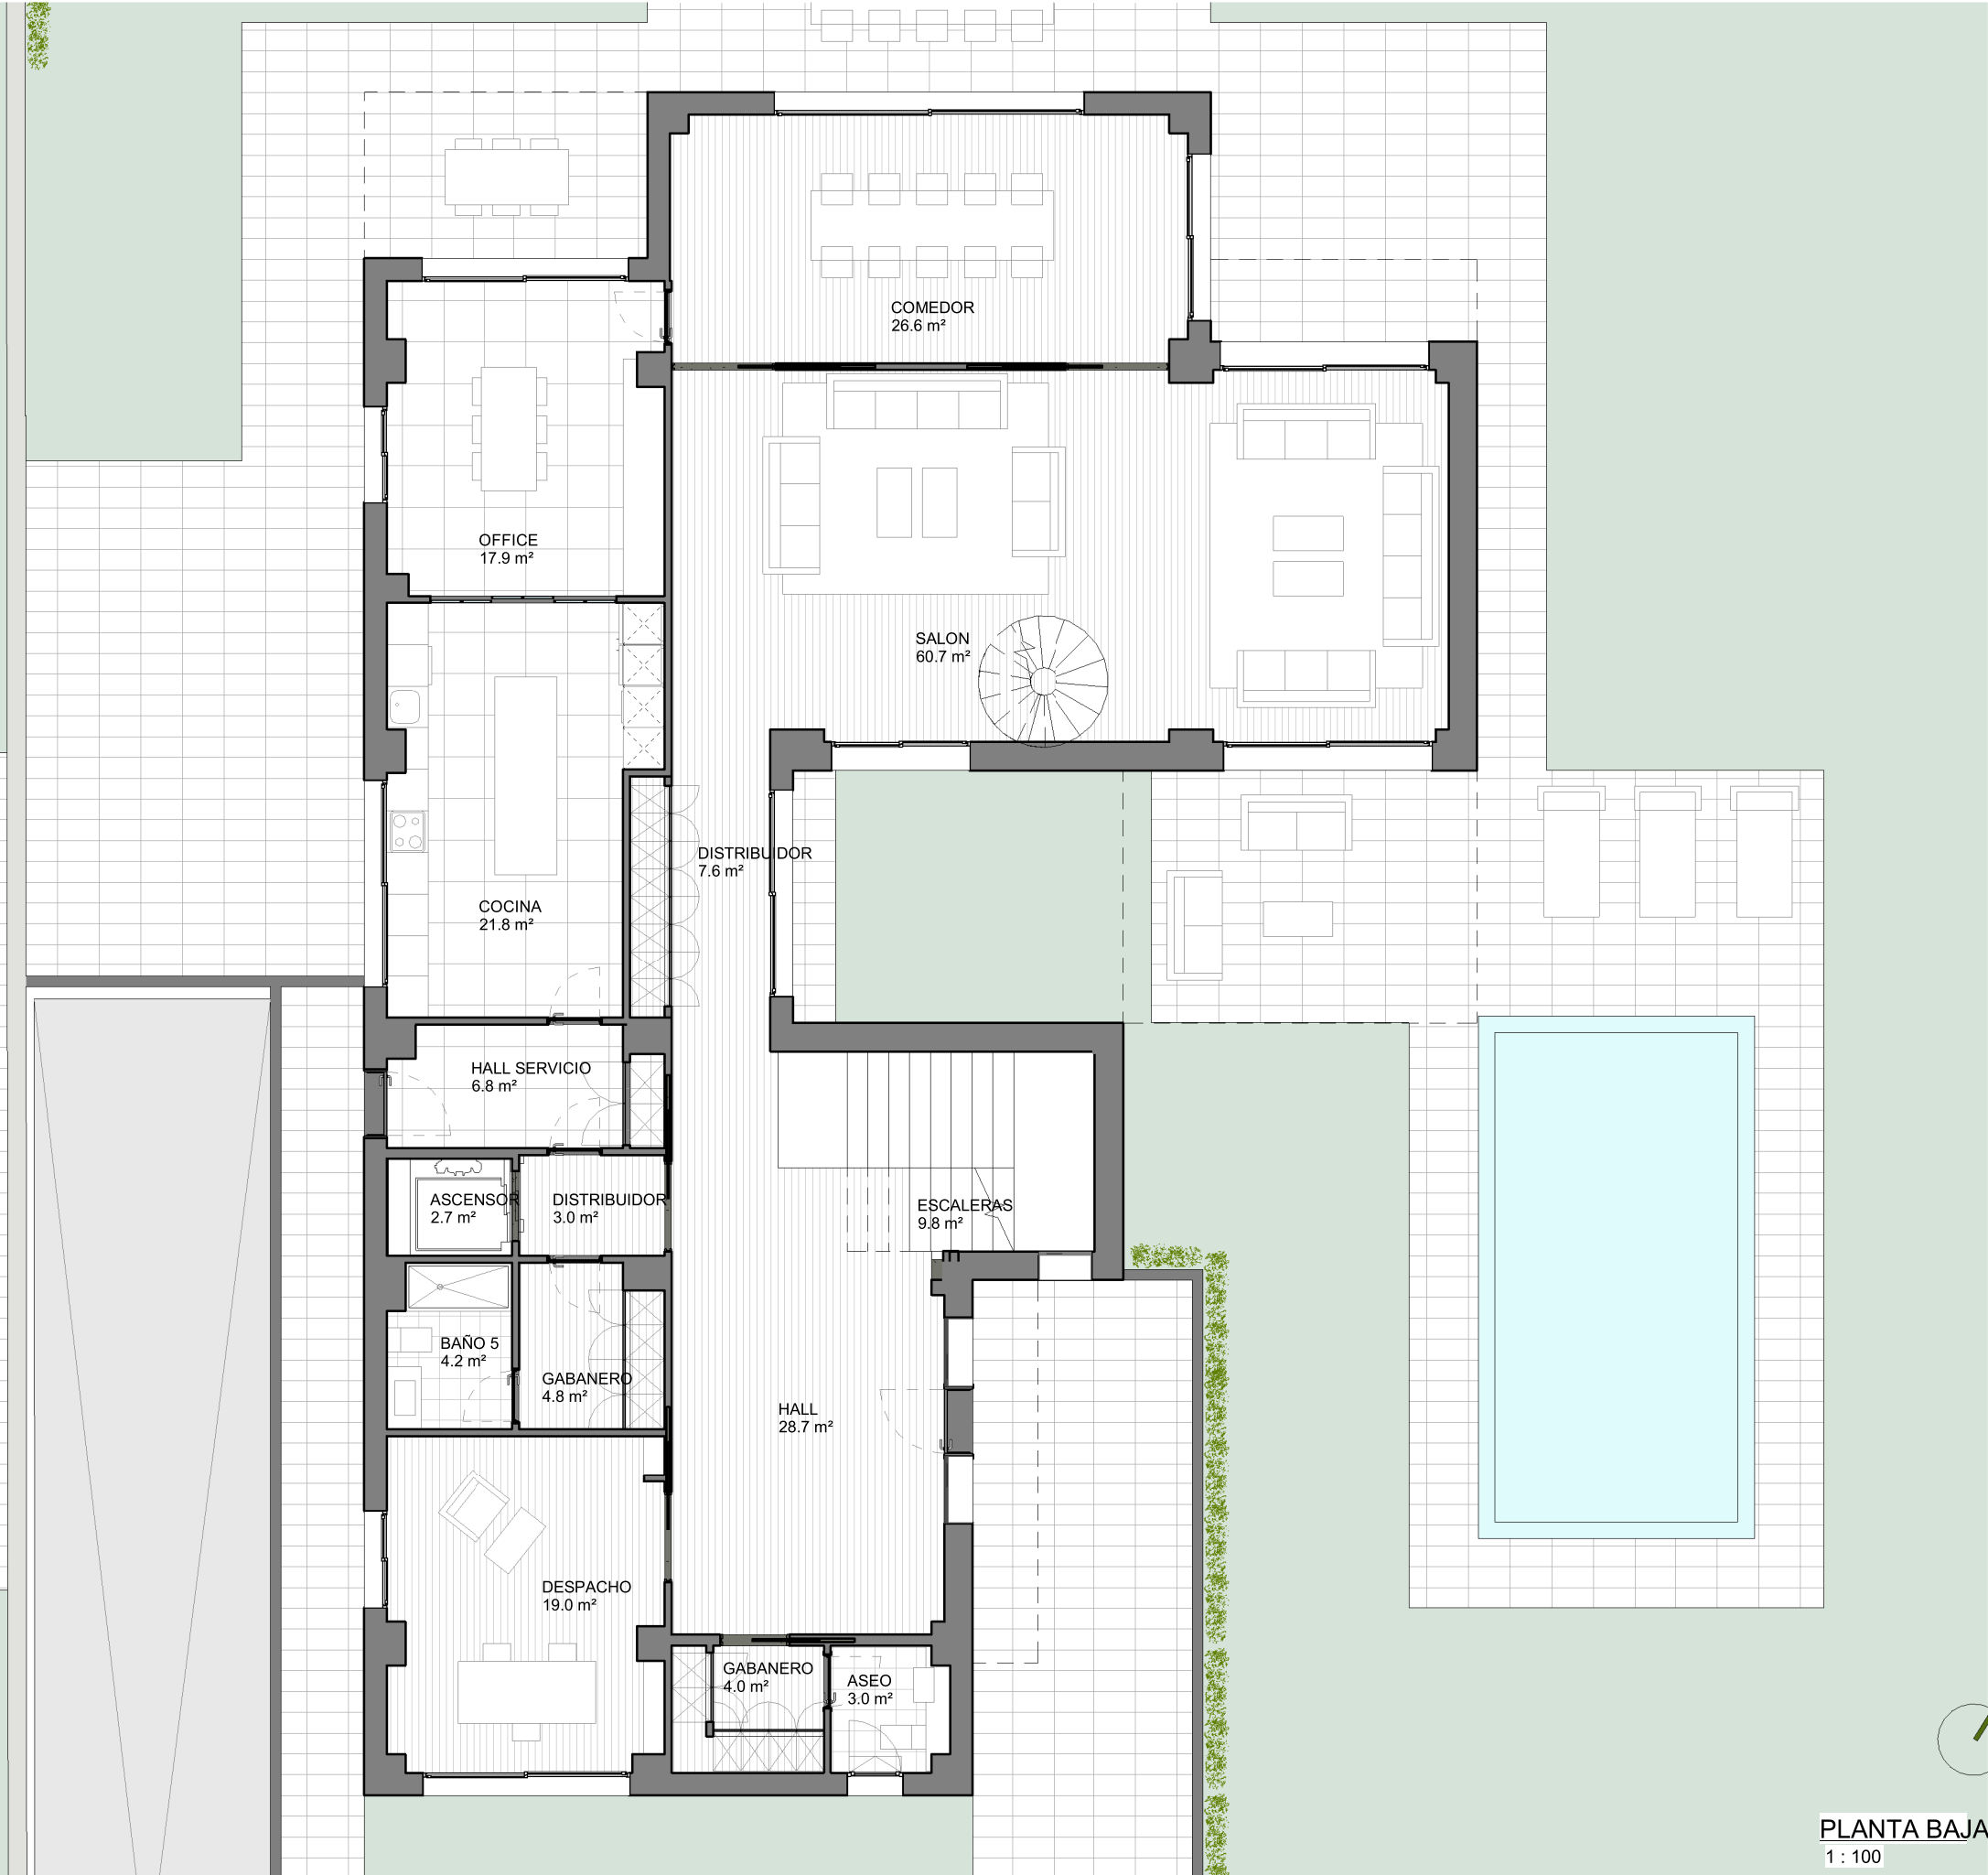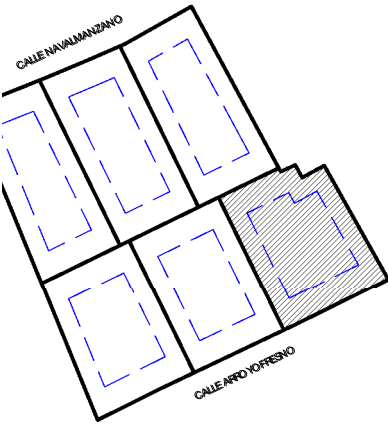

PLANTA BAJA
1 : 100



La Reserva


PUERTA DE HIERRO

6 VIVIENDAS UNIFAMILIARES AISLADAS EN
PUERTA DE HIERRO, MADRID

VIVIENDA 06

CUADRO DE SUPERFICIES CONSTRUIDAS

PLANTA SOTANO	159 m²
PLANTA BAJA	263 m²
PLANTA PRIMERA	261 m²
PLANTA SEGUNDA	38 m²
TOTAL INTERIOR	721 m²
TERRAZAS	348 m²
ZONA JARDIN	915 m²
TOTAL EXTERIOR	1263 m²

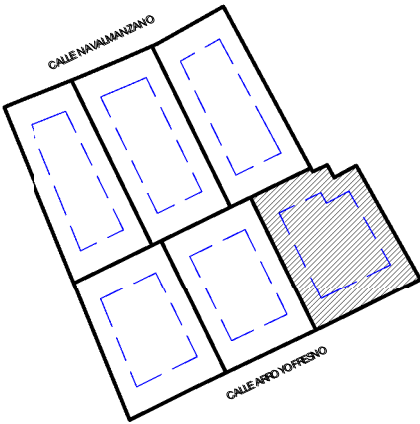

PLANTA PRIMERA

1 : 100



La Reserva


PUERTA DE HIERRO

6 VIVIENDAS UNIFAMILIARES AISLADAS EN
PUERTA DE HIERRO, MADRID


VIVIENDA 06

CUADRO DE SUPERFICIES CONSTRUIDAS

PLANTA SOTANO	159 m²
PLANTA BAJA	263 m²
PLANTA PRIMERA	261 m²
PLANTA SEGUNDA	38 m²
TOTAL INTERIOR	721 m²
TERRAZAS	348 m²
ZONA JARDIN	915 m²
TOTAL EXTERIOR	1263 m²

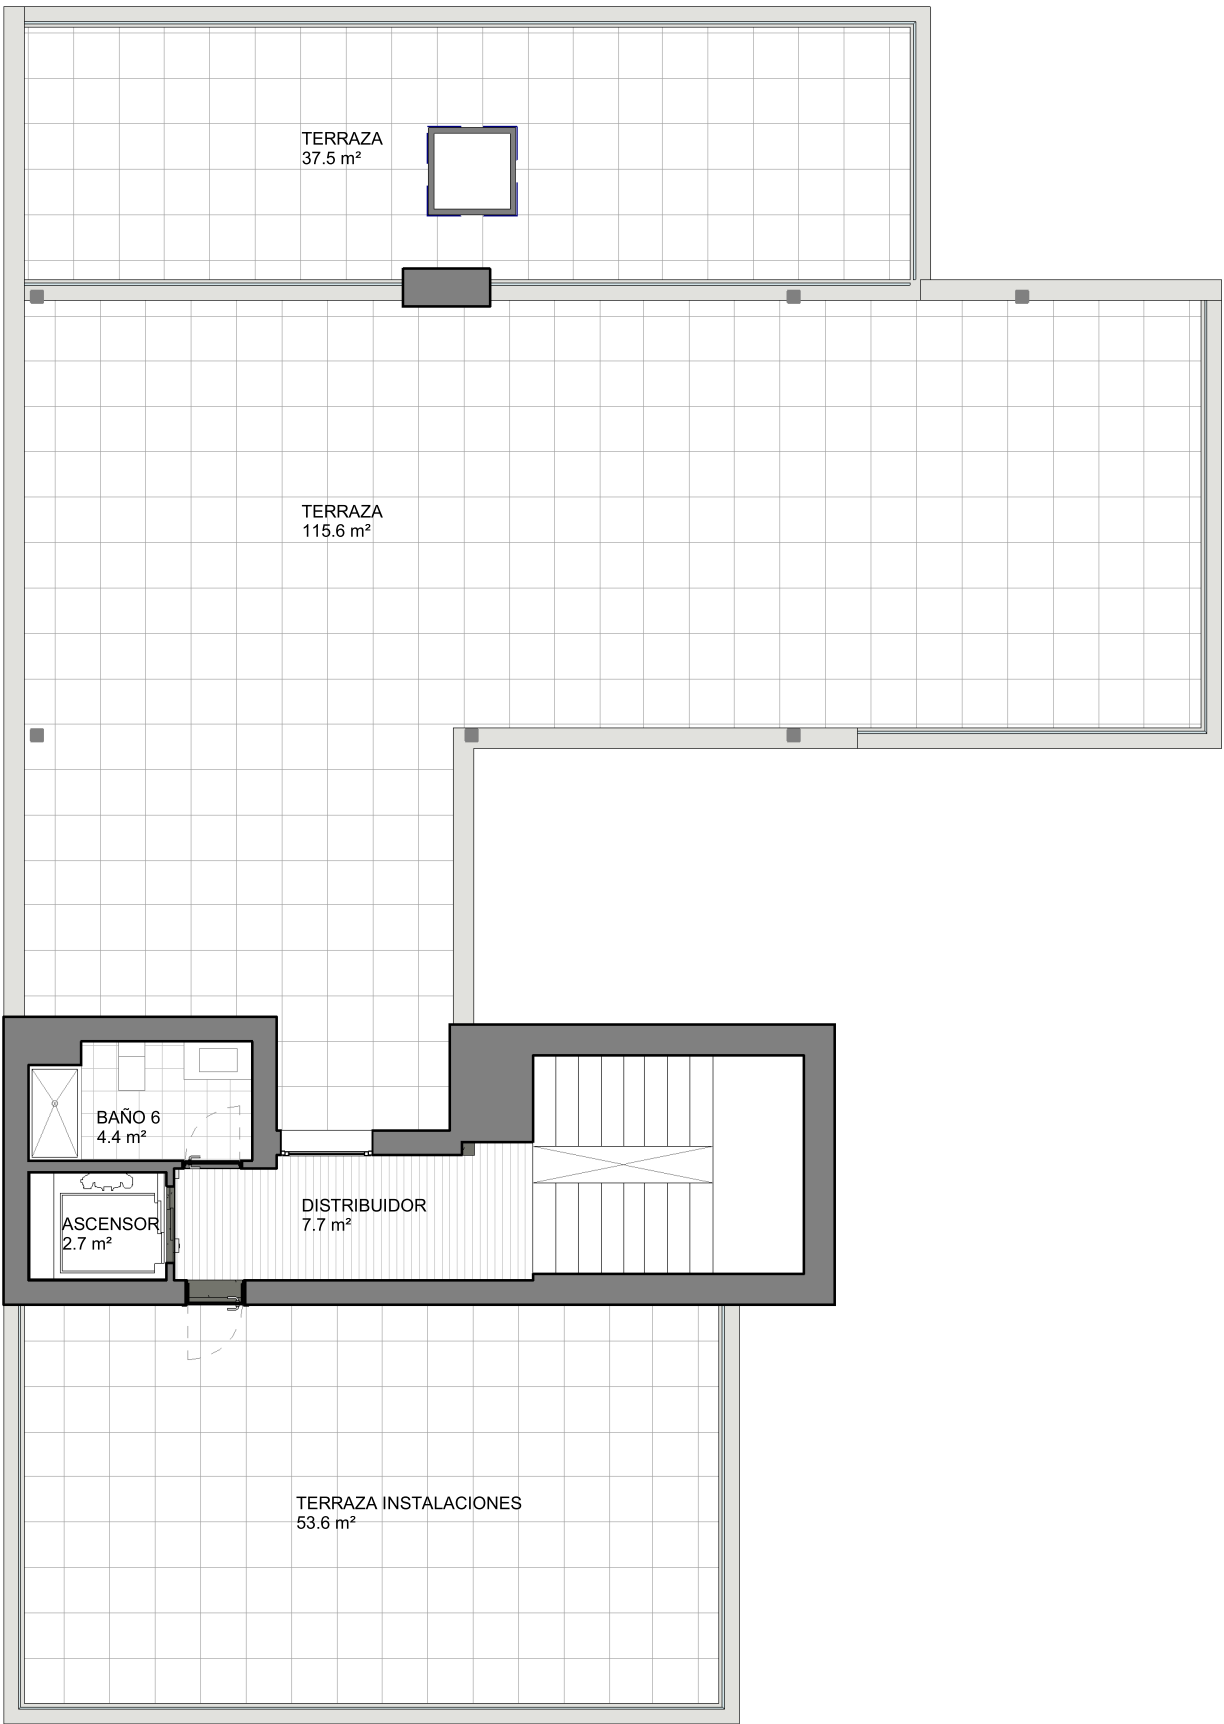

PLANTA SEGUNDA
1 : 100

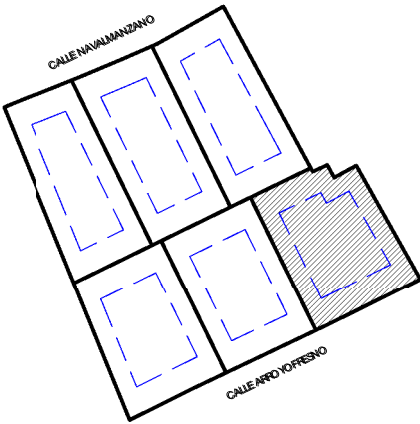



La Reserva



PUERTA DE HIERRO

6 VIVIENDAS UNIFAMILIARES AISLADAS EN
PUERTA DE HIERRO, MADRID

VIVIENDA06

CUADRO DE SUPERFICIES CONSTRUIDAS

PLANTA SOTANO	159 m²
PLANTA BAJA	263 m²
PLANTA PRIMERA	261 m²
PLANTA SEGUNDA	38 m²
TOTAL INTERIOR	721 m²
TERRAZAS	348 m²
ZONA JARDIN	915 m²
TOTAL EXTERIOR	1263 m²

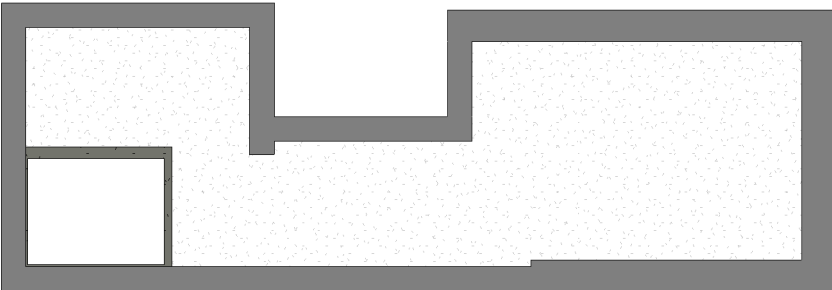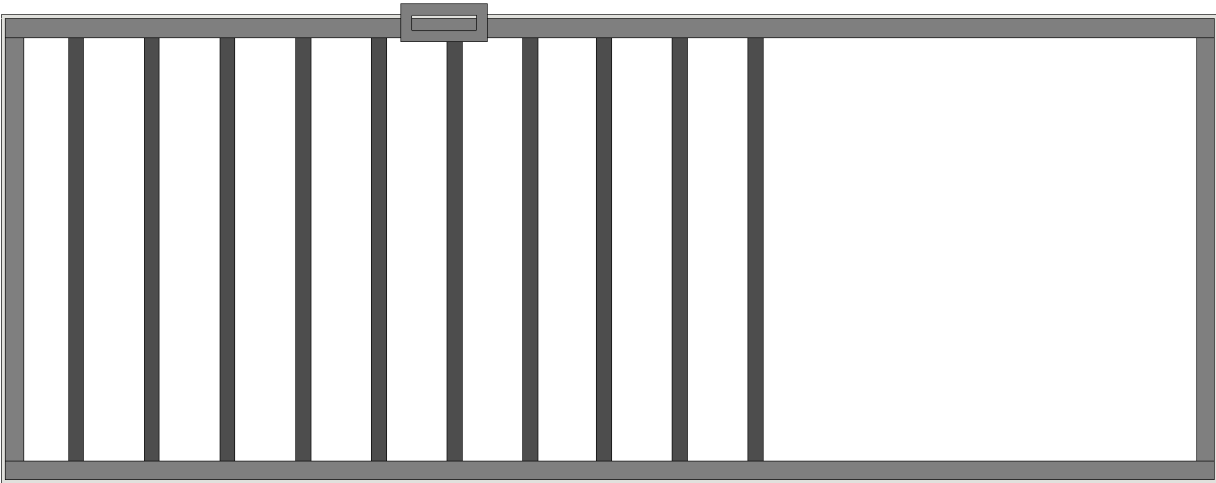

PLANTA CUBIERTA
1 : 100

