


VILLAS
ESMERALDA

4 - B E D	m ² 6 8 0 - 8 2 2
	ft ² 7 , 3 2 0 - 8 , 8 4 8
PARCELA	
m ²	1 , 0 0 5 - 1 , 6 6 9
ft ²	1 0 , 8 1 8 - 1 7 , 9 6 5

Incluyendo la superficie total construida tanto interior como exterior.

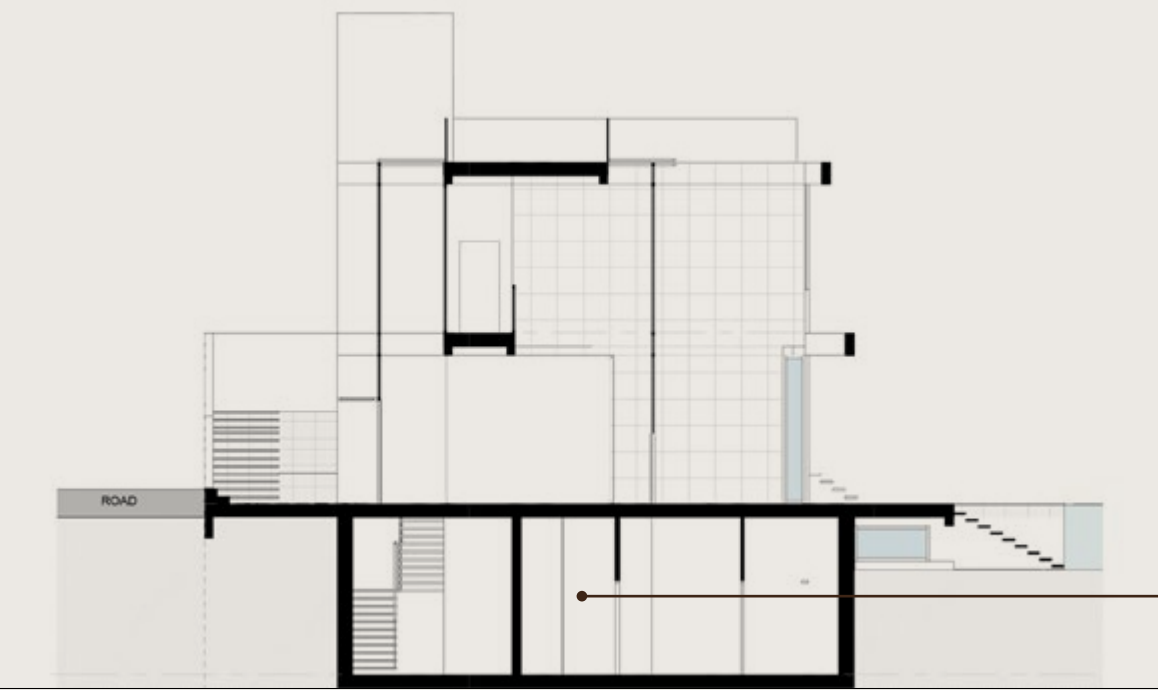

SOTANO


Cláusula de exención de responsabilidad: Todas las imágenes, planos, diseños, información, datos y detalles incluidos en este folleto son meramente indicativos y pueden cambiar en cualquier momento hasta el estado final "como construido" de acuerdo con los diseños finales del proyecto, las aprobaciones reglamentarias y los permisos de planificación. Todos los accesorios y acabados interiores, tales como papel pintado, lámparas de araña, muebles, aparatos electrónicos, electrodomésticos, cortinas, paisajismo, pavimentos, gimnasio, piscina(s) y otros elementos que aparecen en el folleto, o entre el límite de la parcela, no forman parte de la unidad y se muestran únicamente con fines ilustrativos.




VILLAS
ESMERALDA

4 - B E D	m ² 6 8 0 - 8 2 2
	ft ² 7 , 3 2 0 - 8 , 8 4 8
PARCELA	
m ²	1 , 0 0 5 - 1 , 6 6 9
ft ²	1 0 , 8 1 8 - 1 7 , 9 6 5

Incluyendo la superficie total construida tanto interior como exterior.

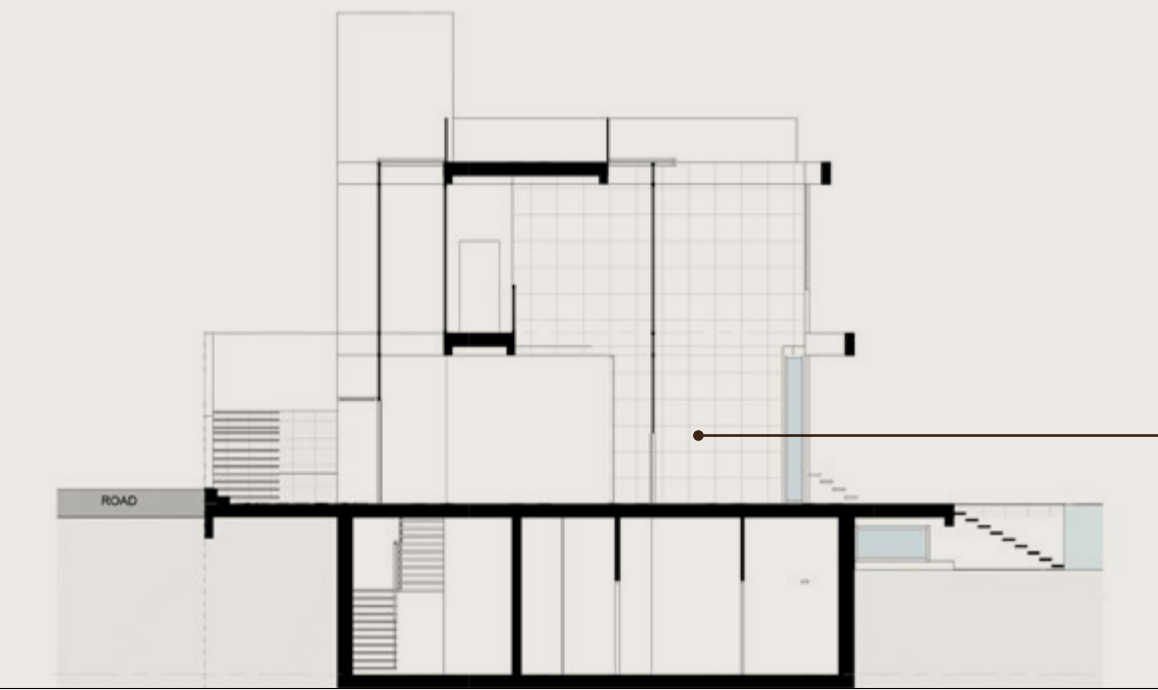

PLANTA
BAJA

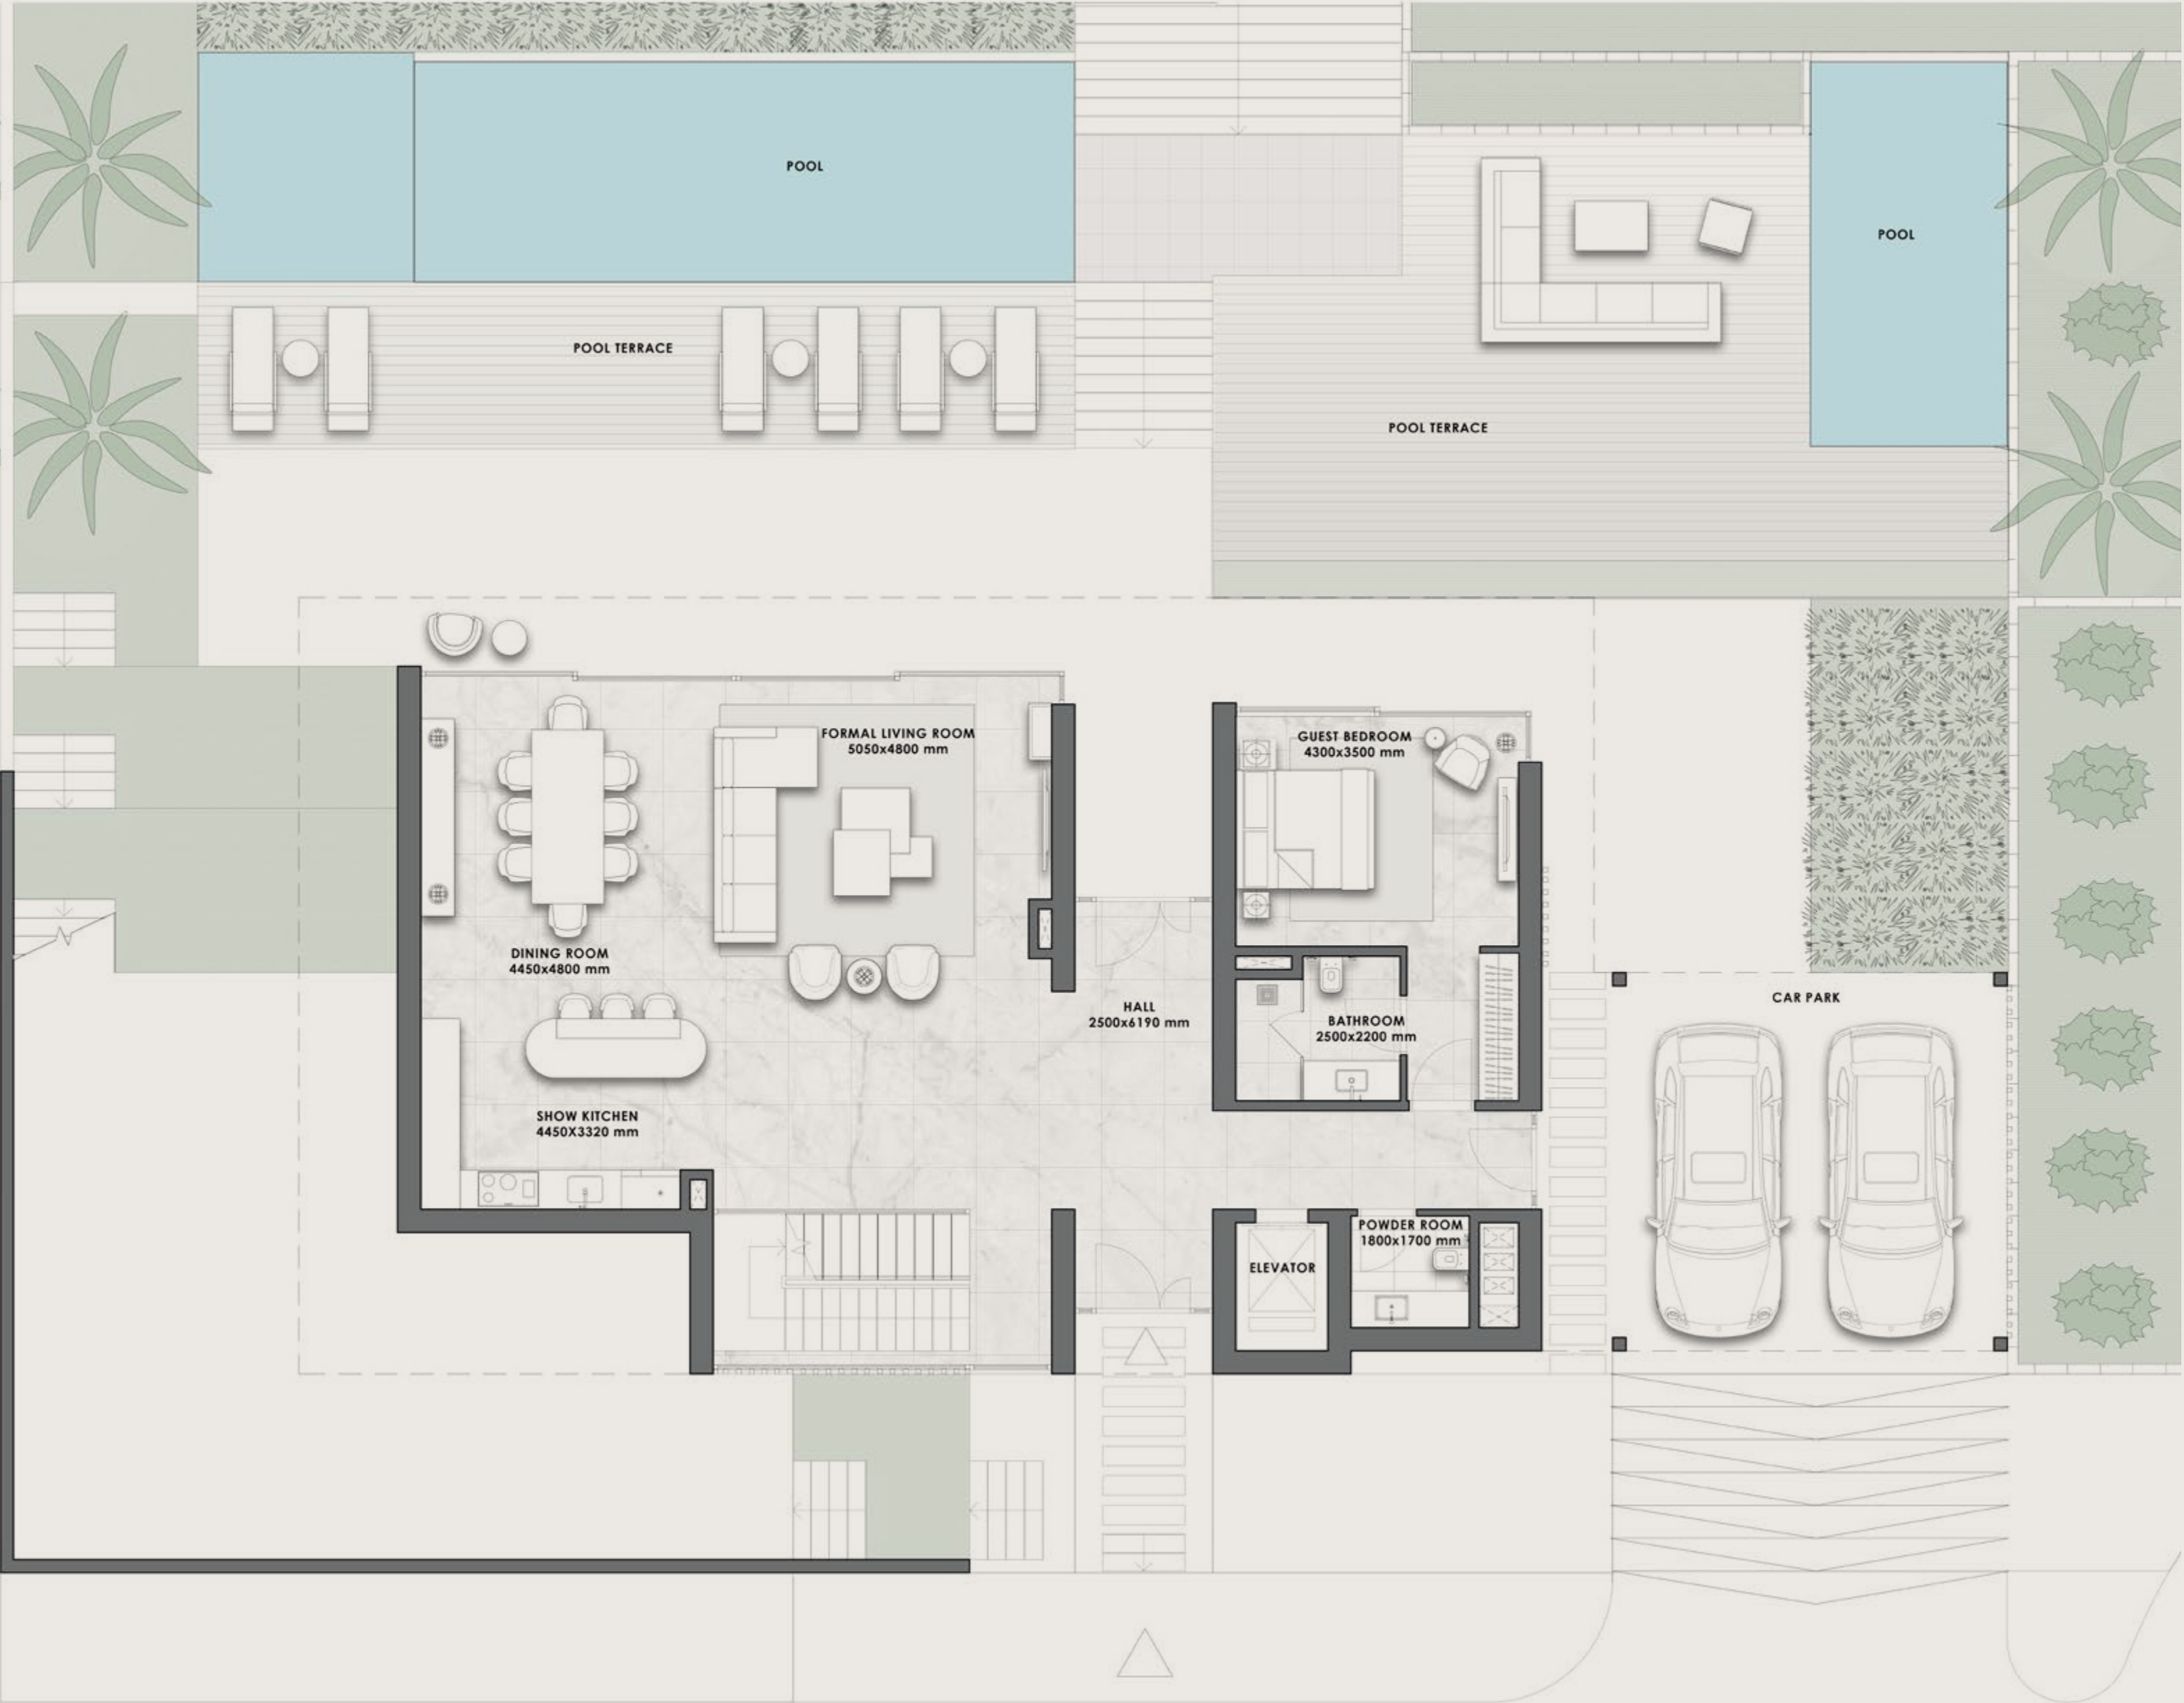


Cláusula de exención de responsabilidad: Todas las imágenes, planos, diseños, información, datos y detalles incluidos en este folleto son meramente indicativos y pueden cambiar en cualquier momento hasta el estado final "como construido" de acuerdo con los diseños finales del proyecto, las aprobaciones reglamentarias y los permisos de planificación. Todos los accesorios y acabados interiores, tales como papel pintado, lámparas de araña, muebles, aparatos electrónicos, electrodomésticos, cortinas, paisajismo, pavimentos, gimnasio, piscina(s) y otros elementos que aparecen en el folleto, o entre el límite de la parcela, no forman parte de la unidad y se muestran únicamente con fines ilustrativos.


VILLAS
ESMERALDA

4 - B E D	m ² 6 8 0 - 8 2 2
	ft ² 7 , 3 2 0 - 8 , 8 4 8
PARCELA	
m ²	1 , 0 0 5 - 1 , 6 6 9
ft ²	1 0 , 8 1 8 - 1 7 , 9 6 5

Incluyendo la superficie total construida tanto interior como exterior.

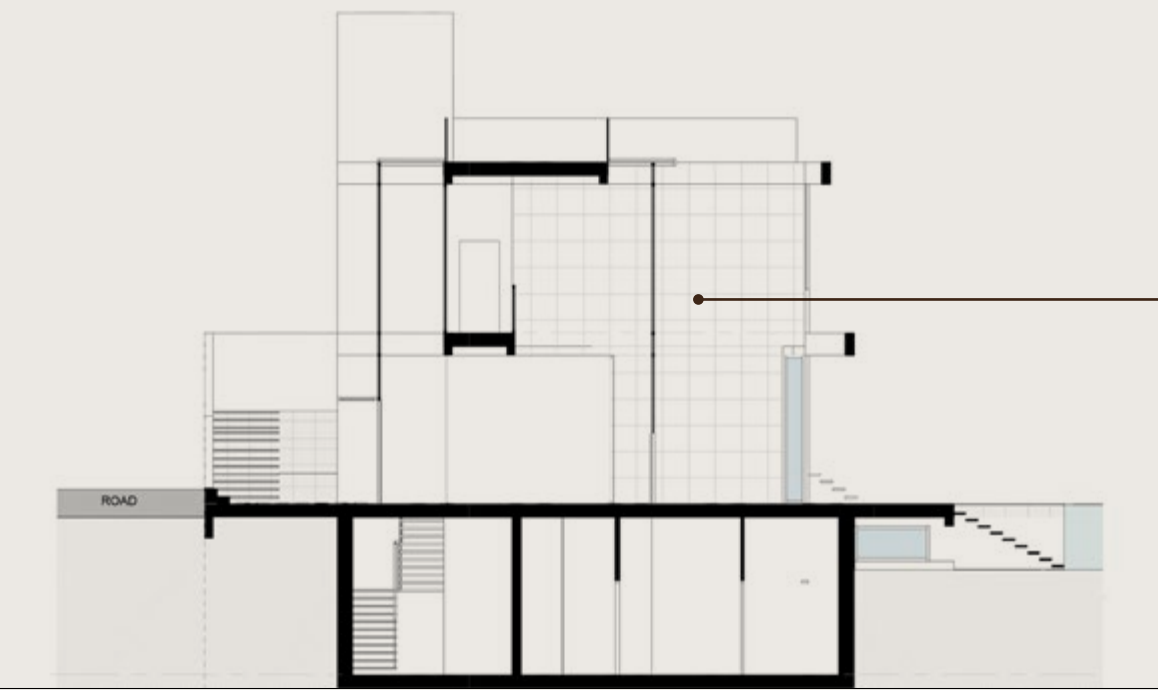

PRIMERA
PLANTA

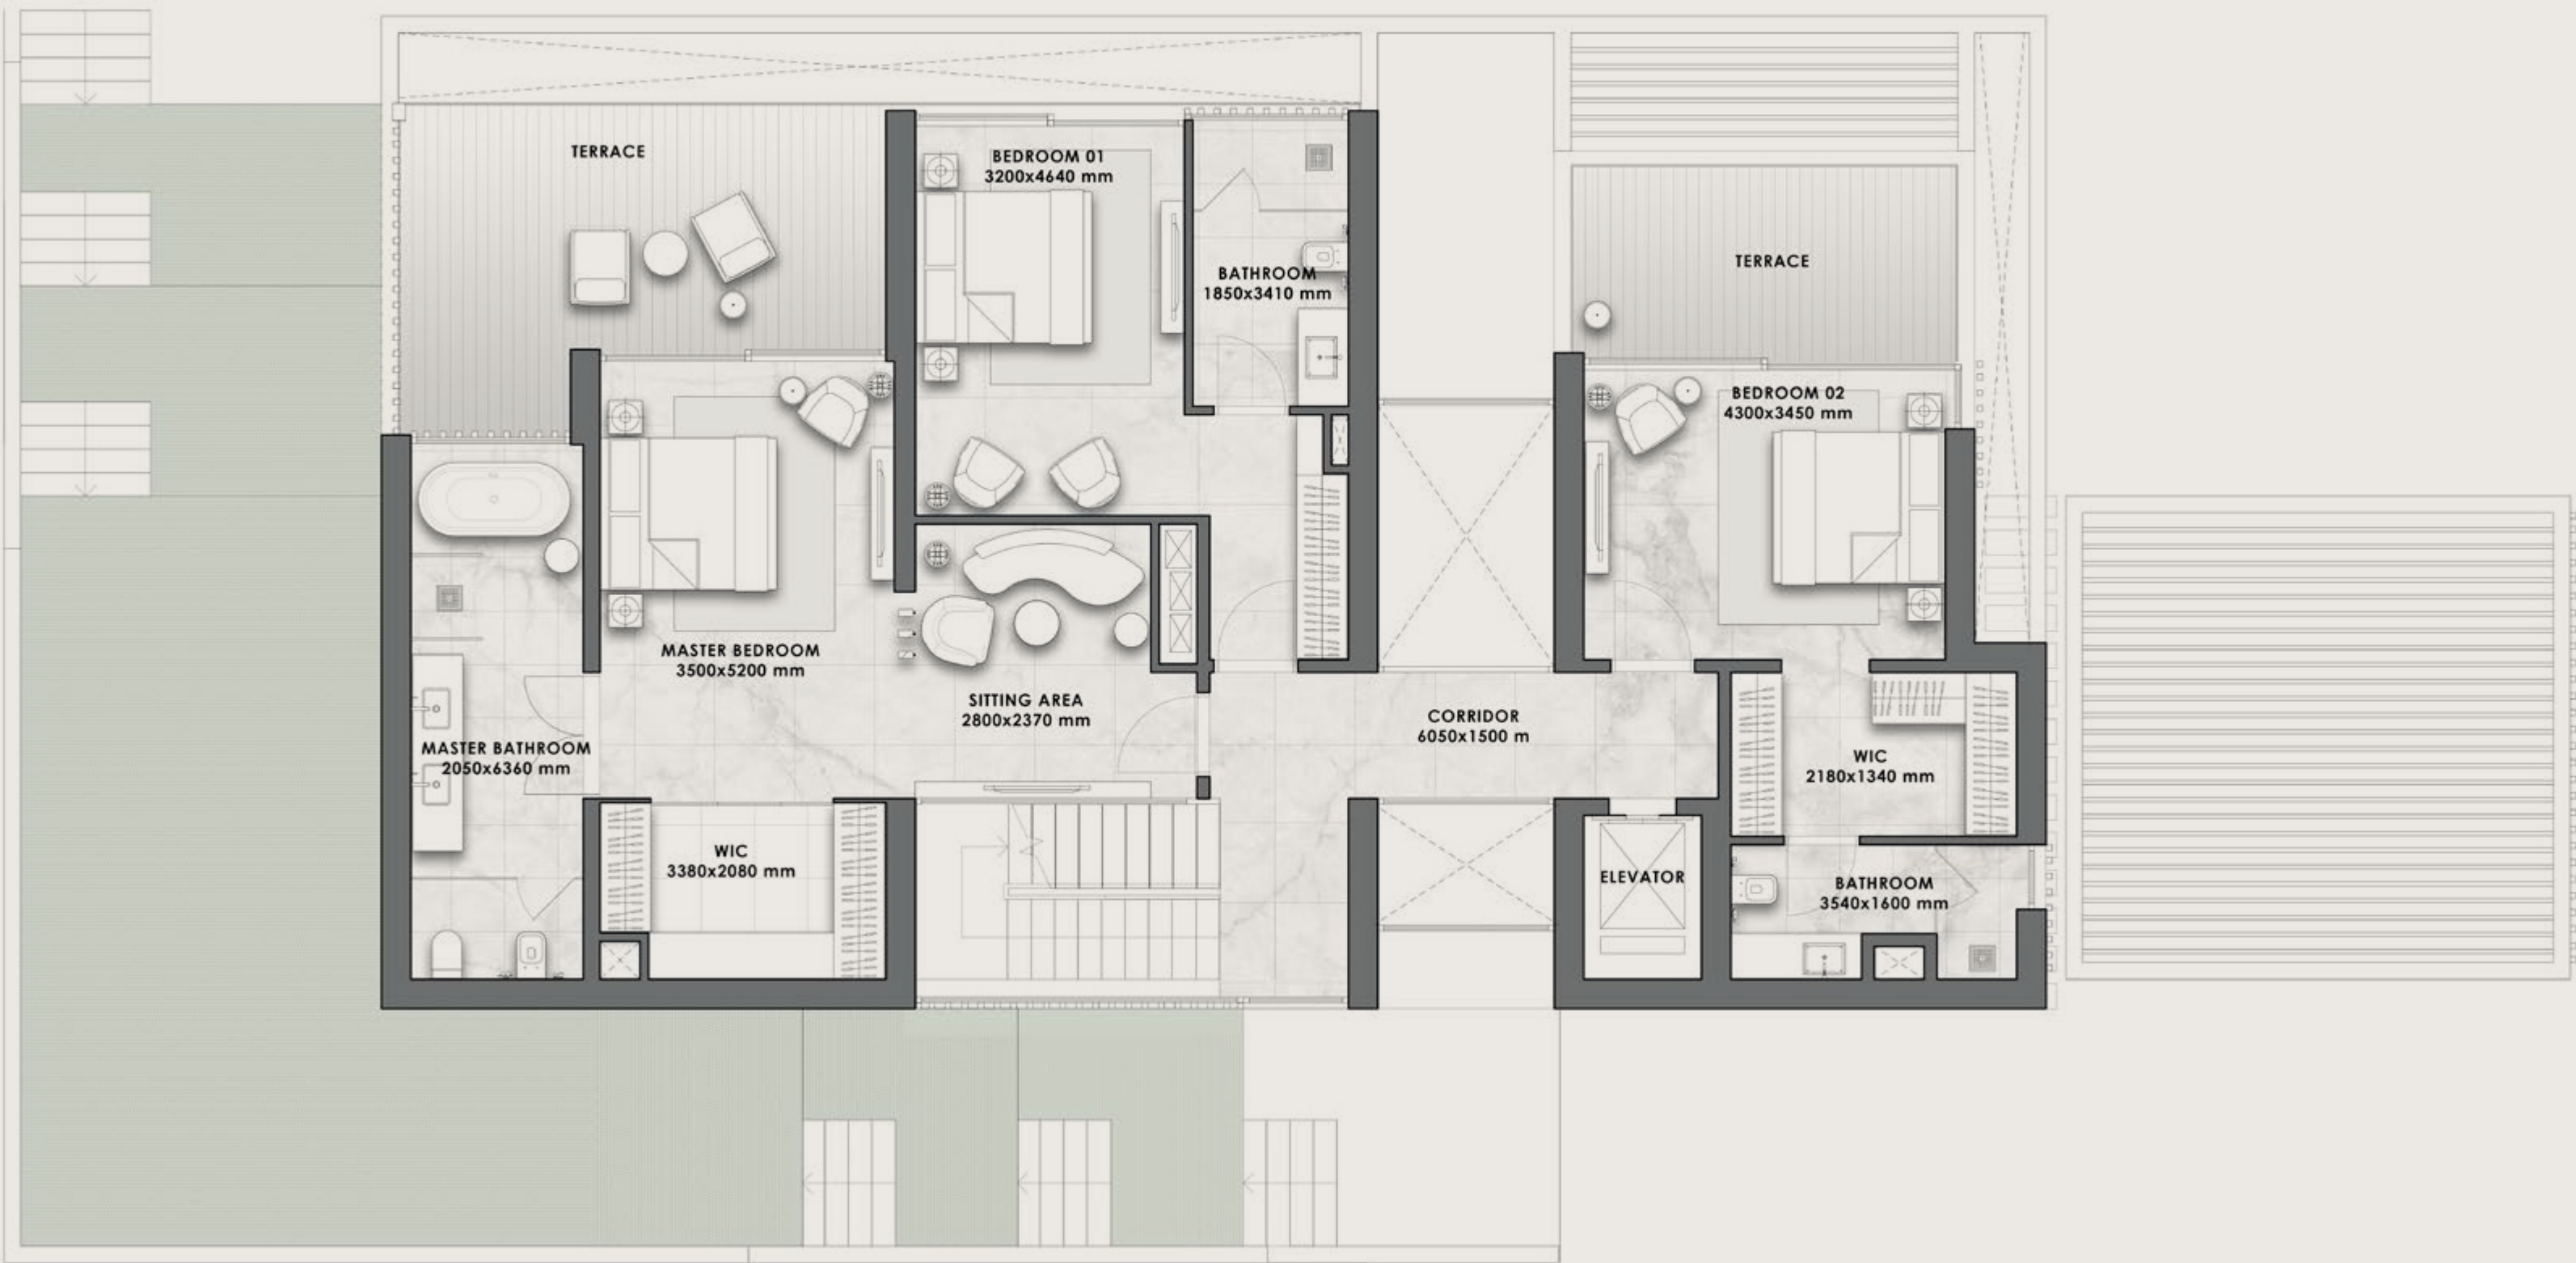


Cláusula de exención de responsabilidad: Todas las imágenes, planos, diseños, información, datos y detalles incluidos en este folleto son meramente indicativos y pueden cambiar en cualquier momento hasta el estado final "como construido" de acuerdo con los diseños finales del proyecto, las aprobaciones reglamentarias y los permisos de planificación. Todos los accesorios y acabados interiores, tales como papel pintado, lámparas de araña, muebles, aparatos electrónicos, electrodomésticos, cortinas, paisajismo, pavimentos, gimnasio, piscina(s) y otros elementos que aparecen en el folleto, o entre el límite de la parcela, no forman parte de la unidad y se muestran únicamente con fines ilustrativos.

VILLAS
ESMERALDA

4 - B E D	m ² 6 8 0 - 8 2 2
	ft ² 7 , 3 2 0 - 8 , 8 4 8
PARCELA	
m ²	1 , 0 0 5 - 1 , 6 6 9
ft ²	1 0 , 8 1 8 - 1 7 , 9 6 5

Incluyendo la superficie total construida tanto interior como exterior.

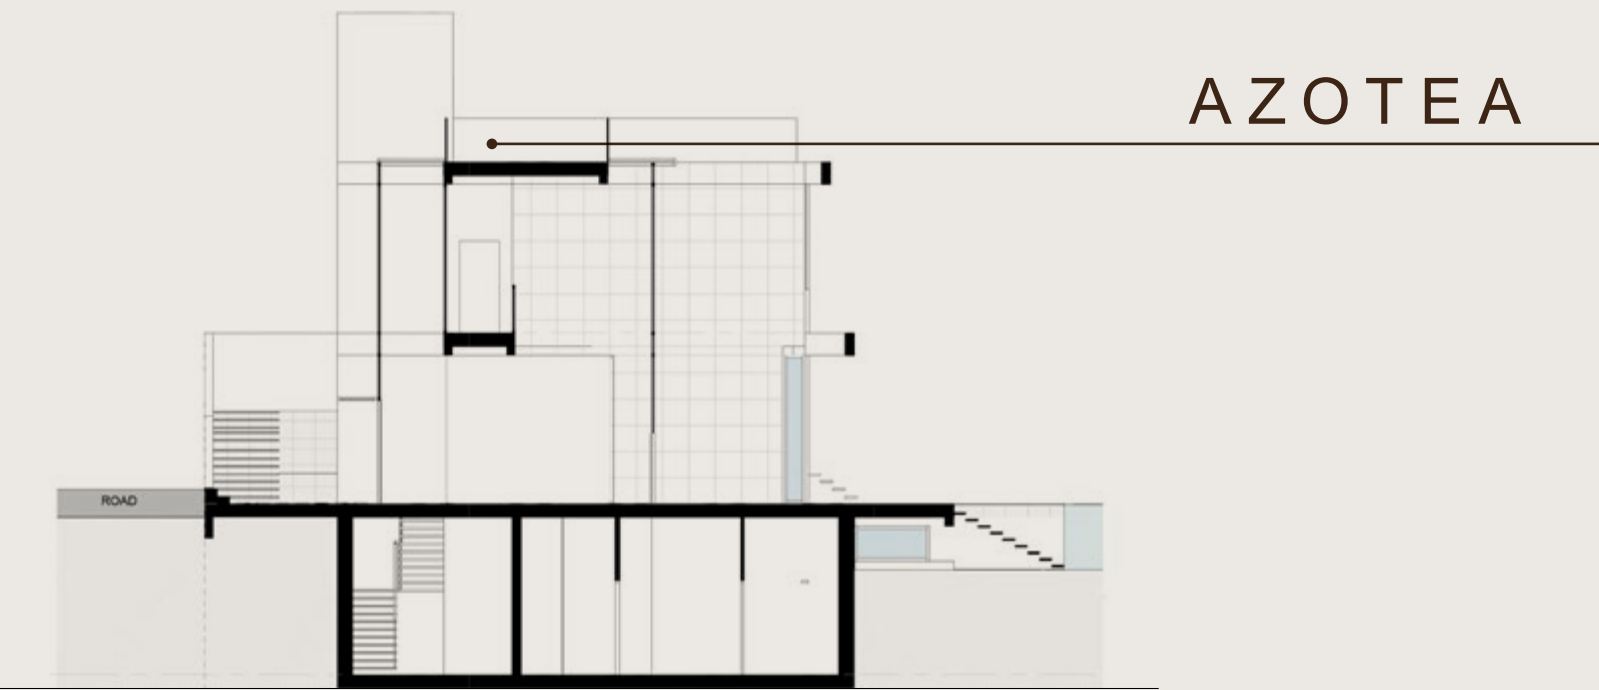

Cláusula de exención de responsabilidad: Todas las imágenes, planos, diseños, información, datos y detalles incluidos en este folleto son meramente indicativos y pueden cambiar en cualquier momento hasta el estado final "como construido" de acuerdo con los diseños finales del proyecto, las aprobaciones reglamentarias y los permisos de planificación. Todos los accesorios y acabados interiores, tales como papel pintado, lámparas de araña, muebles, aparatos electrónicos, electrodomésticos, cortinas, paisajismo, pavimentos, gimnasio, piscina(s) y otros elementos que aparecen en el folleto, o entre el límite de la parcela, no forman parte de la unidad y se muestran únicamente con fines ilustrativos.