


Planta Baja

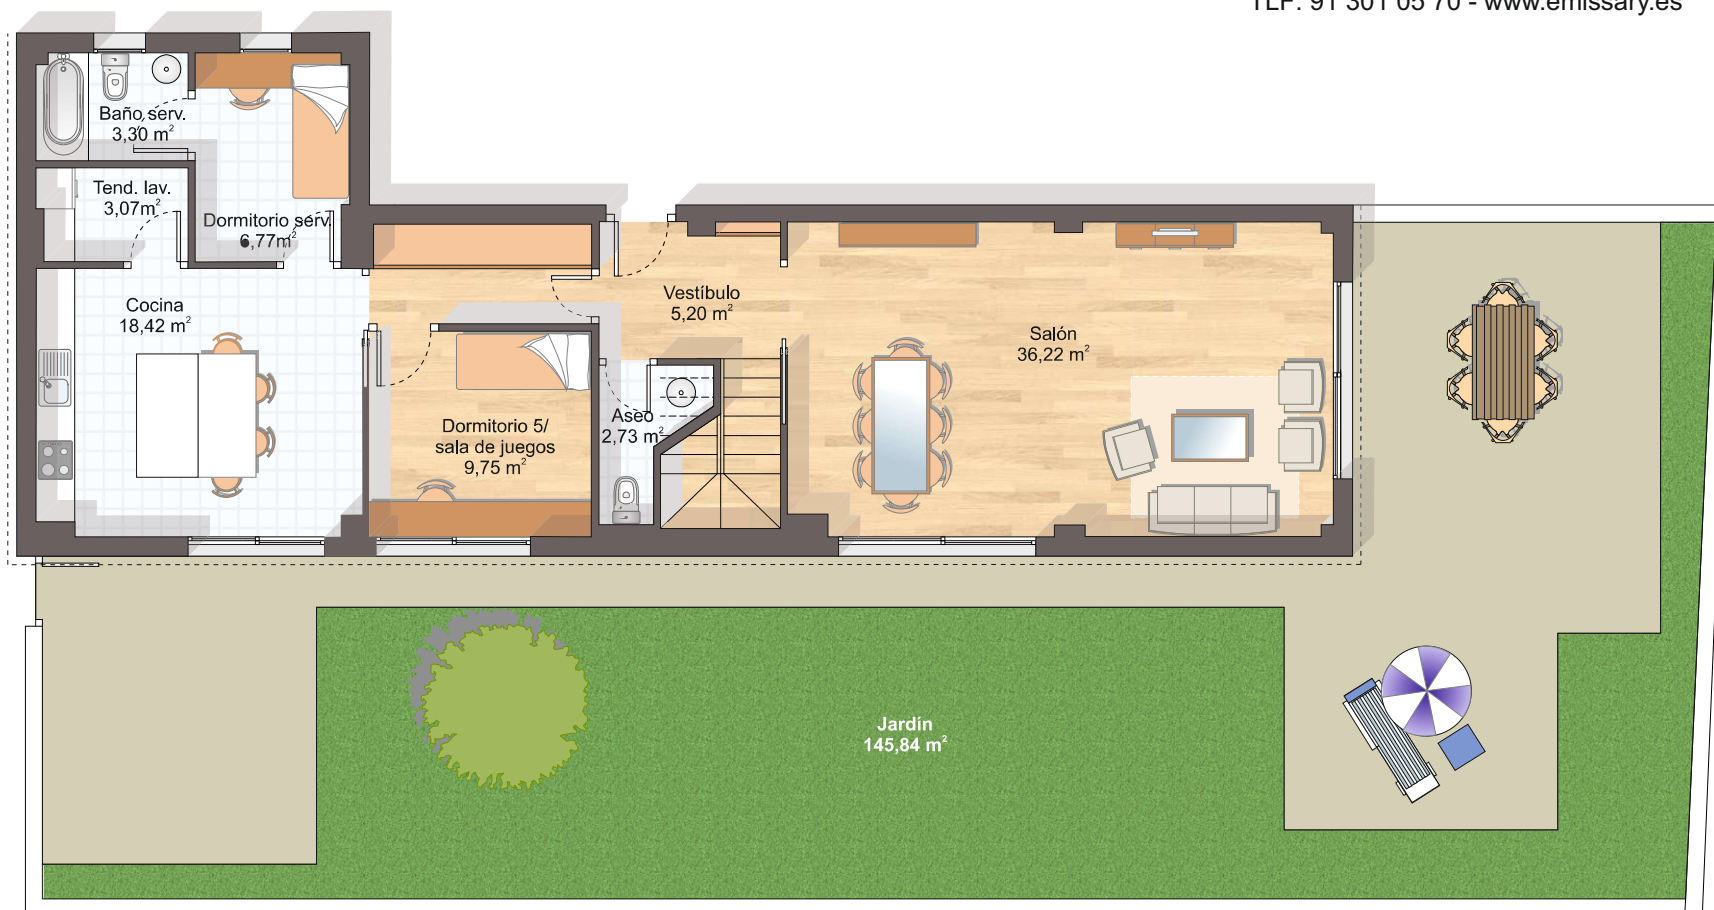


PLANTA BAJA

SUPERFICIES

SUPERFICIE CONSTRUIDA APROXIMADA DE VIVIENDA	238,83 m²
SUPERFICIE APROXIMADA DE JARDÍN PRIVATIVO	145,84 m²

Plano orientativo sujeto a modificaciones. No constituye documento contractual.
La decoración de muebles de cocina como del resto de mobiliario es meramente orientativa.

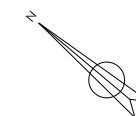

Escala Gráfica